

**UCHWAŁA NR LXVII/425/2023**  
**RADY POWIATU WĘGROWSKIEGO**  
**z dnia 15 czerwca 2023 roku**


**w sprawie wyrażenia zgody na odpłatne ustanowienie służebności przesyłu**

Na podstawie art. 12 pkt 8 lit. a) ustawy z dnia 5 czerwca 1998 roku o samorządzie powiatowym (t.j. Dz.U. z 2022 r., poz. 1526 z późn. zm.) oraz art. 13 ust. 1 ustawy z dnia 21 sierpnia 1997 roku o gospodarce nieruchomościami (t.j. Dz.U. z 2023 r., poz. 344) oraz art. 305<sup>1</sup> ustawy z dnia 23 kwietnia 1964 r. Kodeks Cywilny (t.j. Dz.U z 2022 r., poz. 1360 z późn. zm.) Rada Powiatu Węgrowskiego uchwała co następuje:

- § 1.1. Wyraża się zgodę na ustanowienie na nieruchomości położonej w obrębie ewidencyjnym m. Węgrów oznaczonej w ewidencji gruntów i budynków jako działki numer 5679/16 o pow. 1,5793 ha, 4857/2 o pow. 0,2828 ha, 4858/2 o pow. 3,4397 ha, dla której Sąd Rejonowy w Węgrowie V Wydział Ksiąg Wieczystych prowadzi księgę wieczystą SI1W/00012857/2, stanowiącej własność Powiatu Węgrowskiego będącej w trwałym zarządzie Zespołu Szkół Ponadpodstawowych im. Jana Kochanowskiego w Węgrowie, odpłatnej służebności przesyłu, na czas nieograniczony na rzecz spółki działającej pod firmą: „NETIA” Spółka Akcyjna z siedzibą w Warszawie, wpisanej do Rejestru Przedsiębiorców pod numerem KRS 0000041649.
2. Służebność przesyłu polega na zezwoleniu na budowę przyłącza telekomunikacyjnego NETII S.A. do budynku ADDIT złożonego z rury 2xHDPE 40/3,7 oraz studni kablowej typu SKR-1. Szczegółowy przebieg służebności przedstawia załącznik Nr 1 oraz załącznik Nr 2 do niniejszej uchwały.
- § 2. Wykonanie uchwały powierza się Zarządowi Powiatu.
- § 3. Uchwała wchodzi w życie z dniem podjęcia.

**PRZEWODNICZĄCY**  
**RADY POWIATU**  
*Leszek Redosz*

Zadanie nr 1 do Uchwały nr LXVIII/425/2023 Rady Powiatu Wągrowskiego z dnia 15 czerwca 2023r.

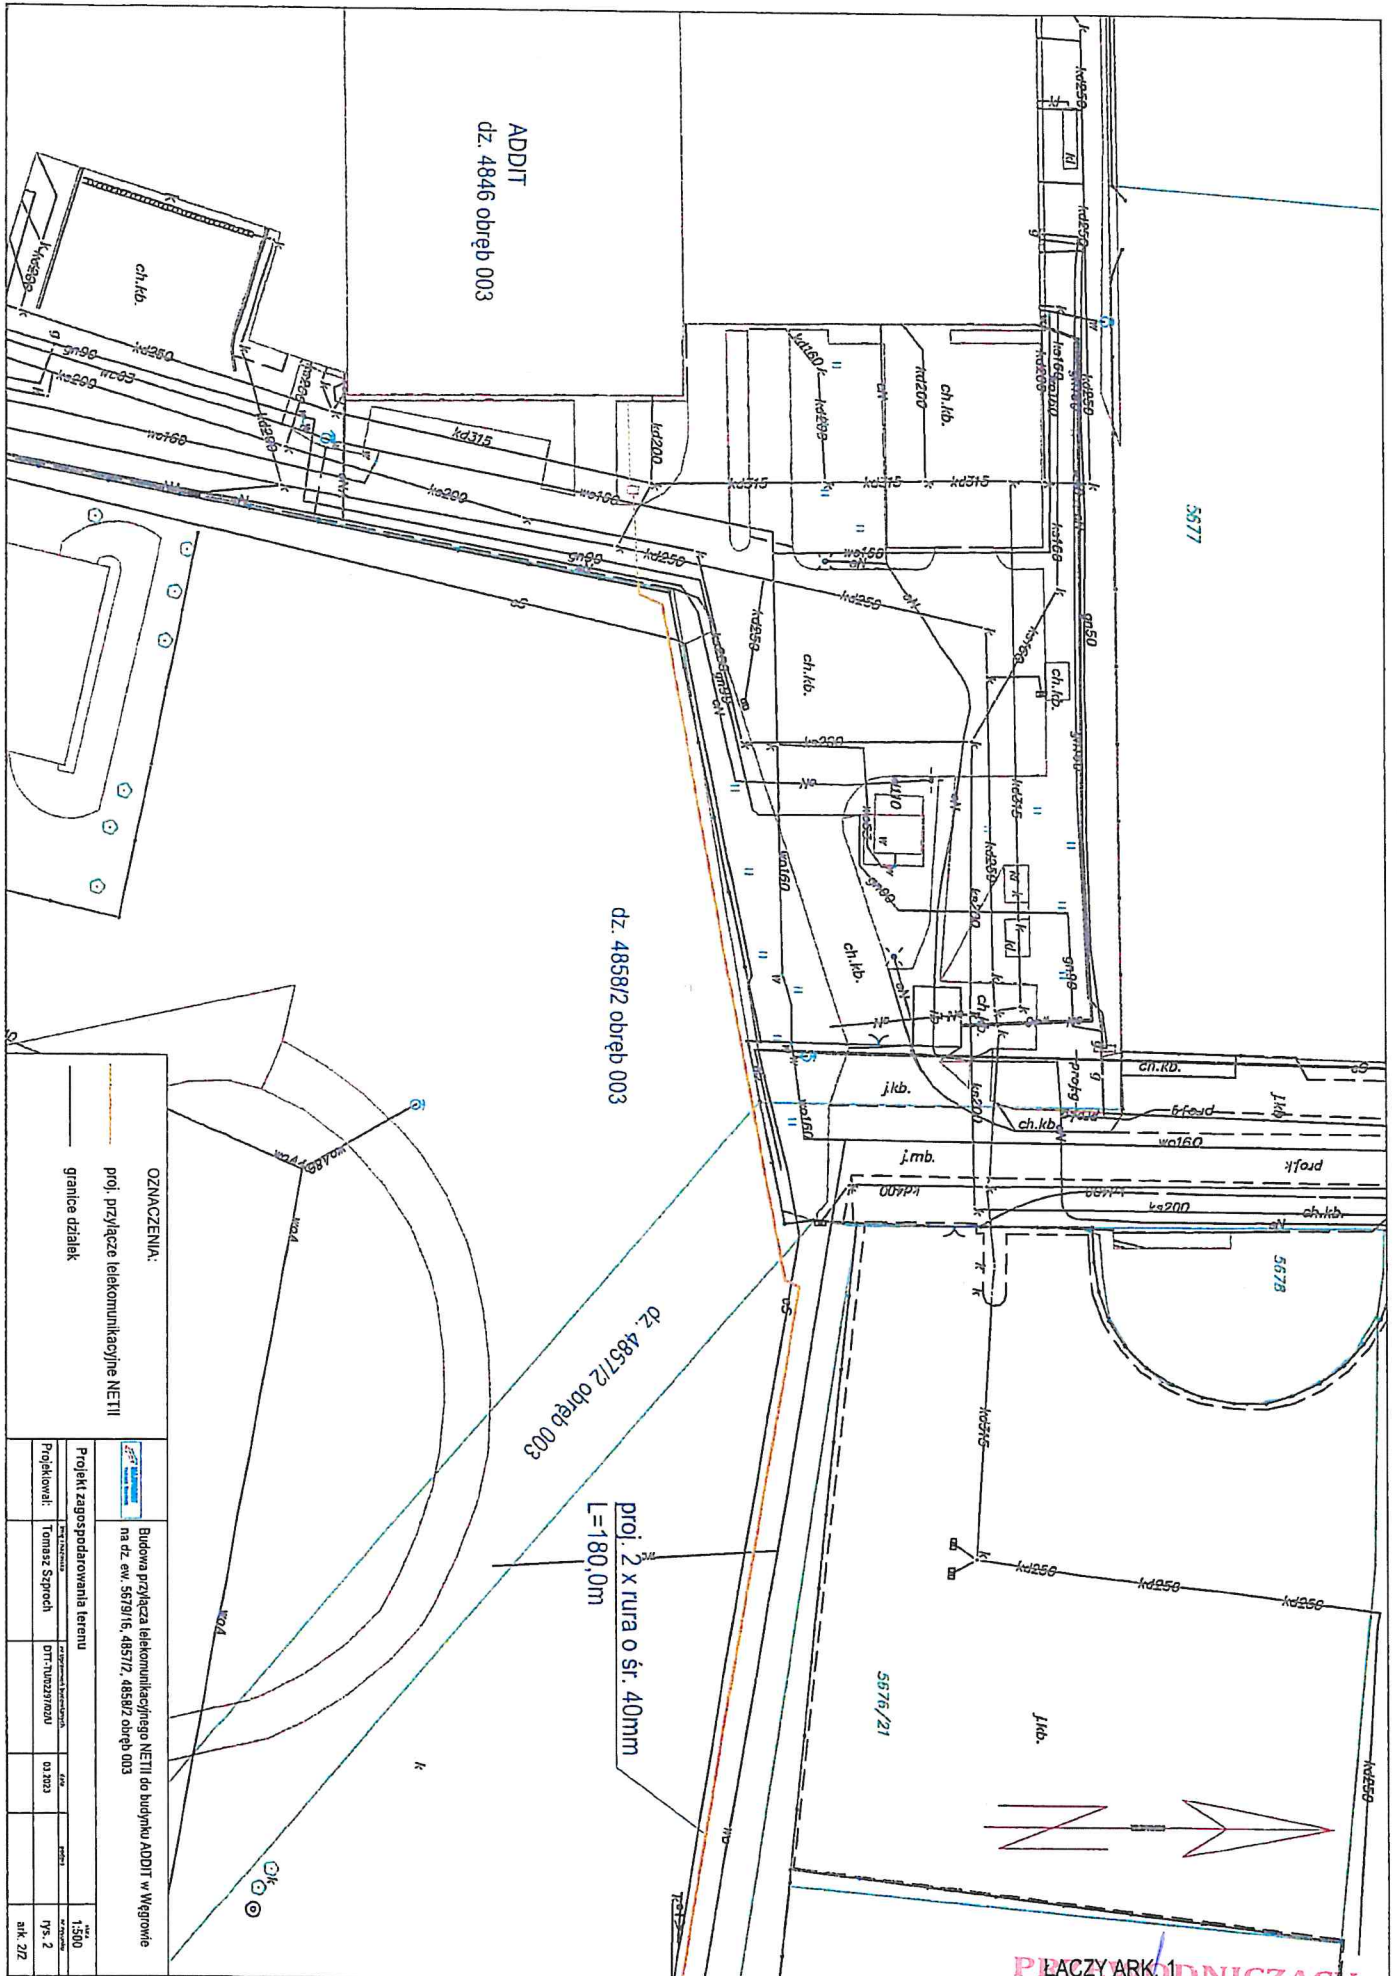

**OZNACZENIA:**

- proj. przyłącze telekomunikacyjne NETII
- granice działek

**Projekt zagospodarowania terenu**

na dz. ew. 5579/16, 4857/2, 4858/2 obręb 003

**Projekt wykonany w Wągrowie**


Projektował:	Tomasz Strych	DTT: 7102331000	03 2023	1:500
				rys. 2
				ark. 2/2

ŁĄCZY ARK. 1  
**PROJEKTOWANIE**  
**RADY POWIATU**  
 Leszek Redosz



Załącznik nr 4 do uchwały nr LXVII/425/2023 Rady Powiatu  
Wągrowiejskiej z dnia 15 czerwca 2023r.

ŁĄCZY ARK. 2

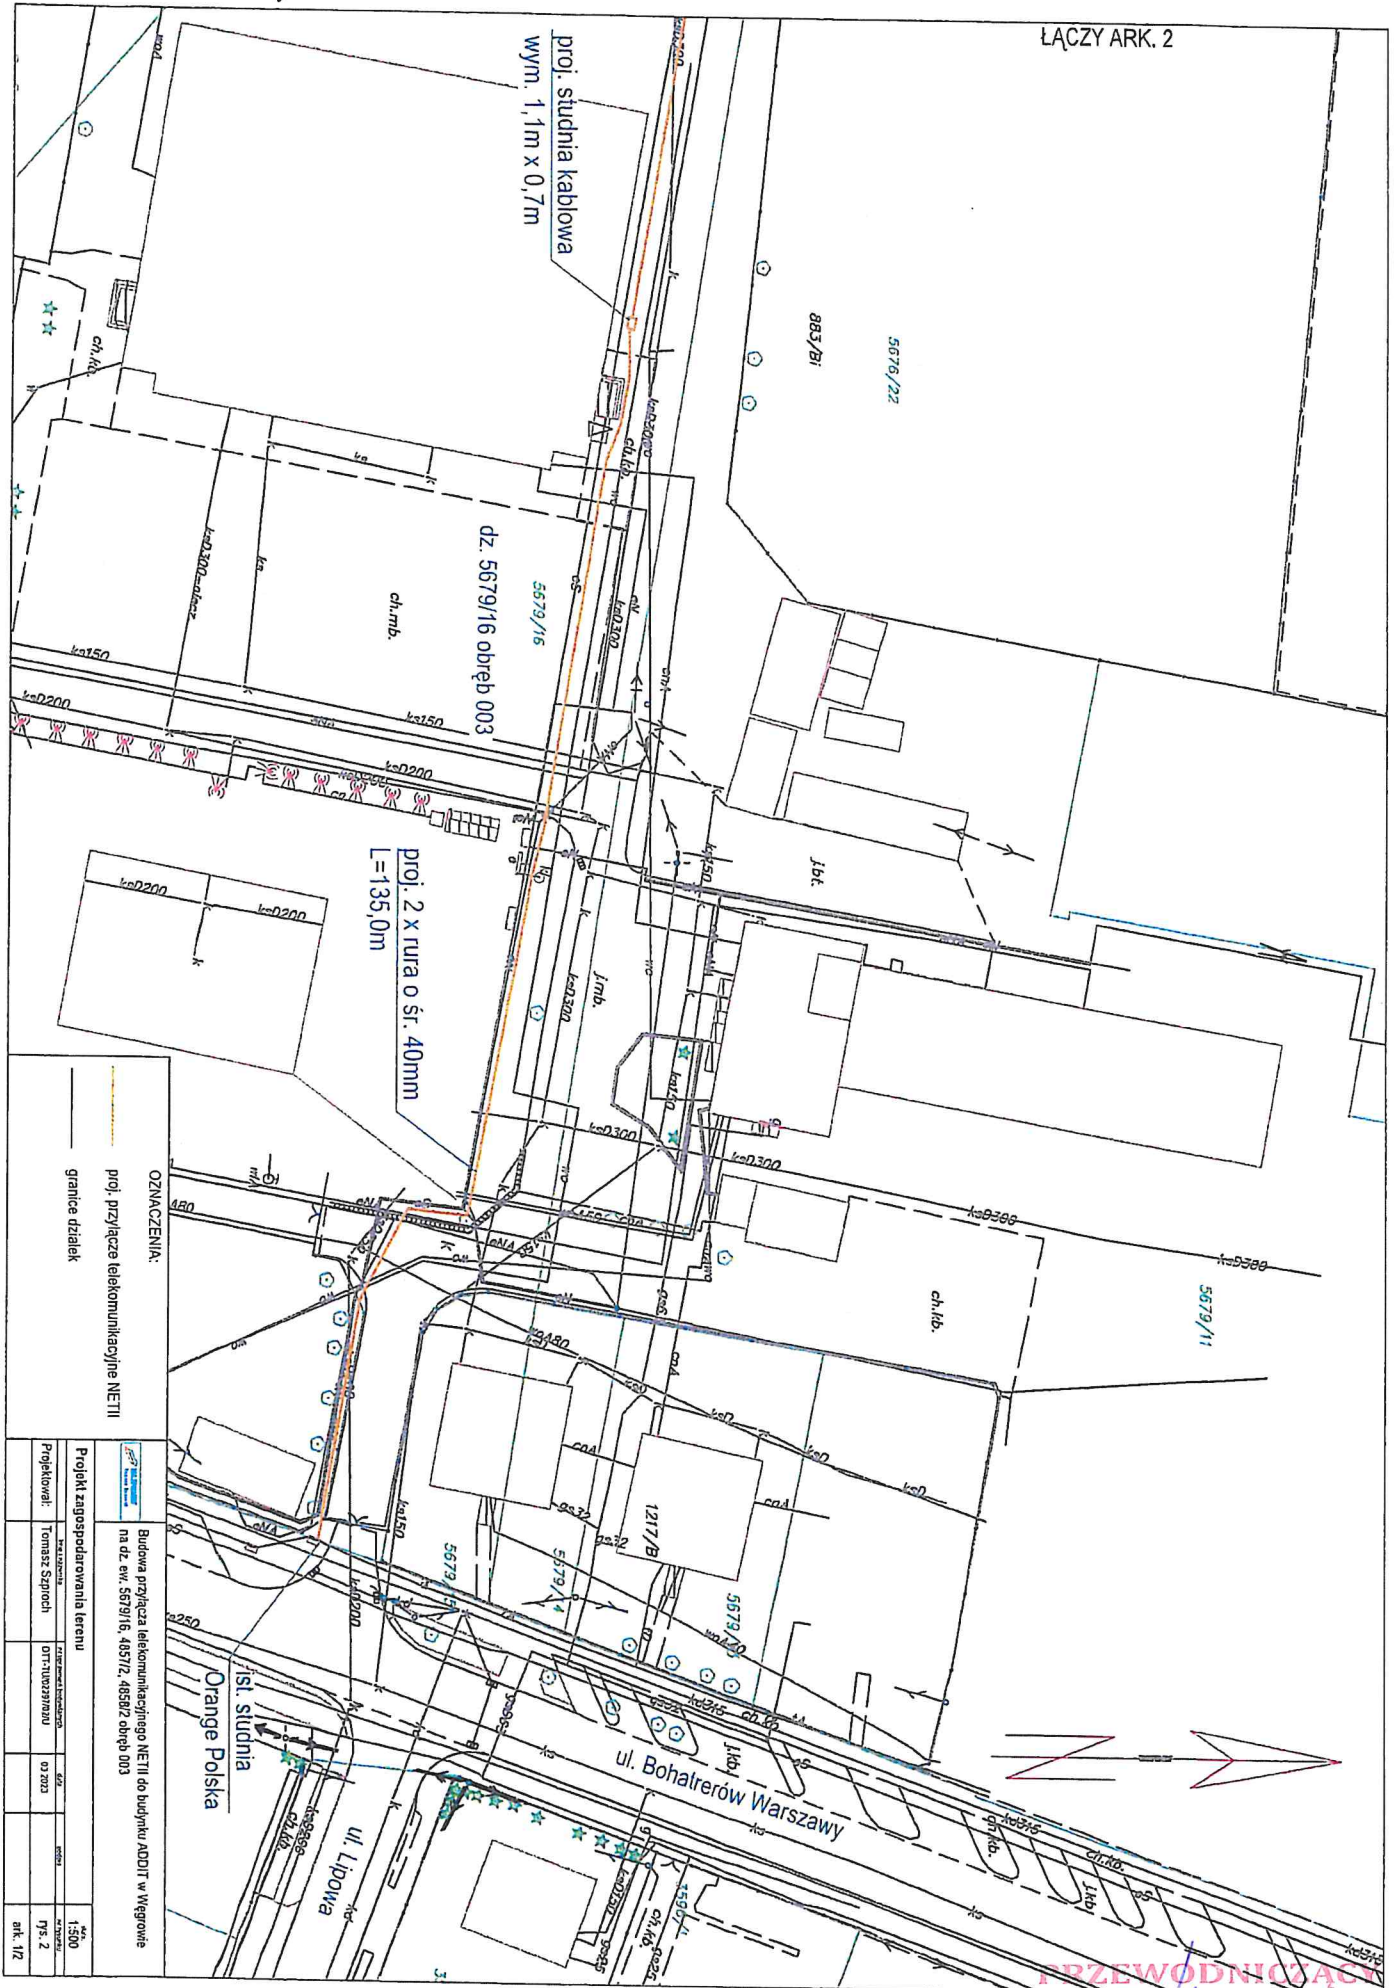

OZNACZENIA:  
proj. przyłącza telekomunikacyjnego NETII  
granice działek

Budowa przyłącza telekomunikacyjnego NETII do budynku ADDIT w Wągrowie  
m.dz. ew. 5679/16, 405712, 405612, obręb 003

Projekt zagospodarowania terenu

1:500  
rys. 2  
ark. 1/2

Projektował:

Tomasz Szpoch

PRZEWODNICZĄCY  
RADY POWIATU  
Leszek Redosz