


Załącznik nr 5

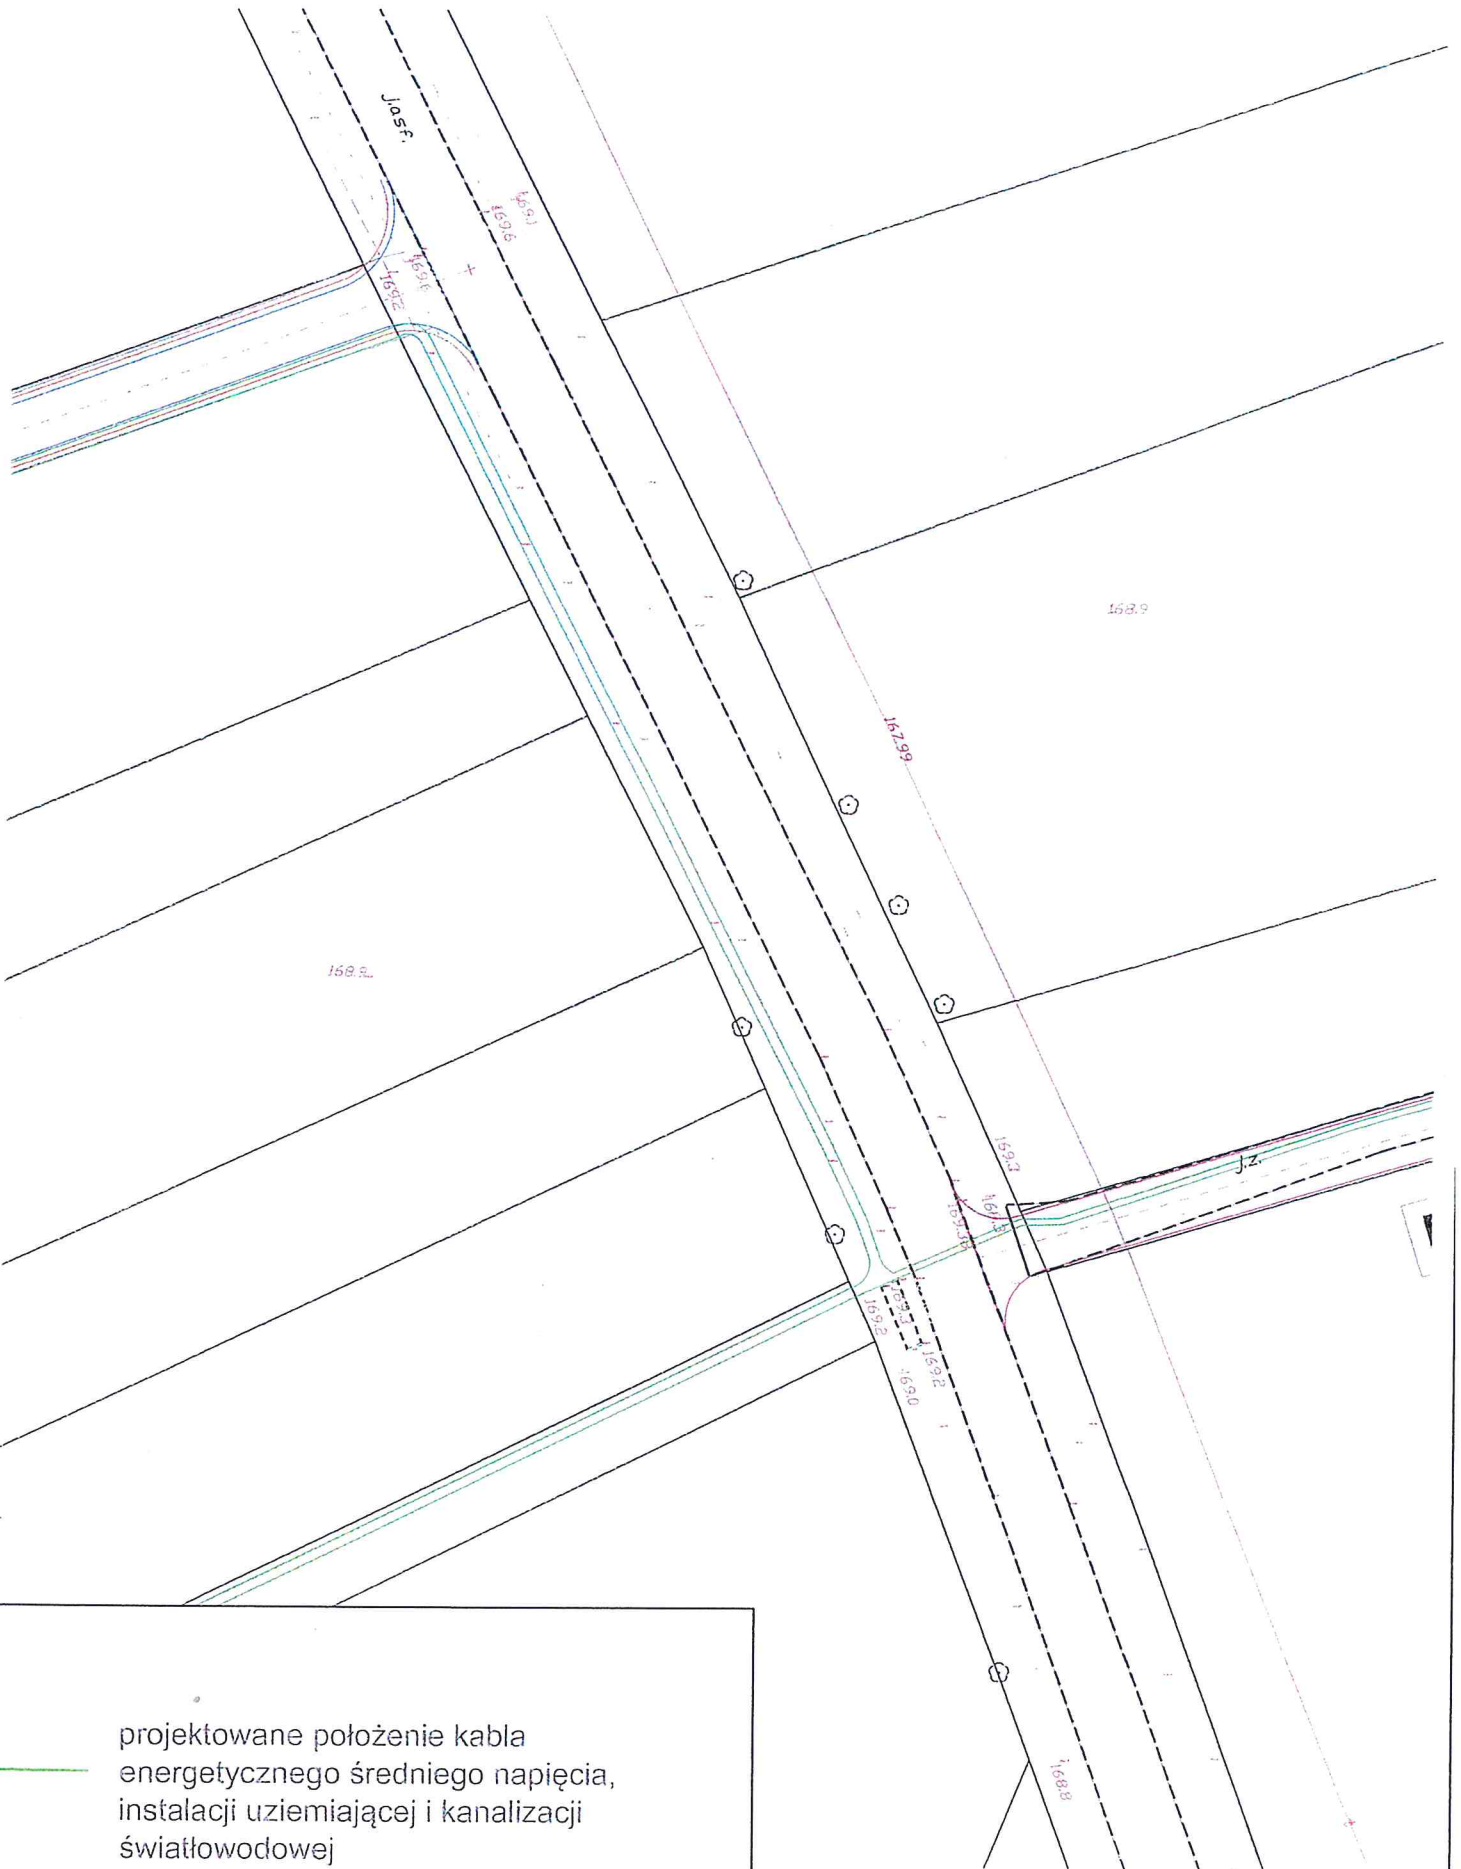

projektowane położenie kabla energetycznego średniego napięcia, instalacji uziemiającej i kanalizacji światłowodowej

Bravech