

MAPA DO CELÓW PROJEKTOWYCH
ARKUSZ nr 4

Budowa sieci wodociągowej na terenie gminy Wierzbno w miejscowości Ossówno, Brzeźnik, Rąbież

Identyfikator zgłoszenia prac	G.6640.5.2023
Miejscowość	Rąbież, Brzeźnik, Ossówno
Jednostka ewidencyjna	143309_2 Wierzbno
Obszar ewidencyjny	143309_2.0002 BRZEŹNIK 239, 259/1, 295/1, 386, 396, 399, 400, 411/8, 413/10, 413/3, 421/1, 431, 442, 443/1, 445, 446, 447, 448, 449, 451/2, 452, 463/4, 468, 471, 472, 473, 474
Obszar ewidencyjny	143309_2.0020 OSSÓWNO 33/1, 178/1, 269, 388, 590/1, 591/1, 591/2
Obszar ewidencyjny	143309_2.0021 RĄBIEŻ 1, 8/1, 8/3, 9/1, 10, 32, 41
Powiat	węgrowski
Województwo	mazowieckie
Skala mapy	1:500
Nazwa układu współrzędnych	20007
Wysokości	PL-EVRF2007-NM
Oznaczenie granic obszaru, który był przedmiotem aktualizacji	kolor całkowity
Data opracowania mapy	08.03.2023 r.
Mapa wykonana bez badania służebności granicznych ujawnionych w księdze wieczystej	
Oświadczam, że sporządzona mapa do celów projektowych uzyskała pozytywny wynik weryfikacji Starosty Węgrowskiego w Powiatowym Ośrodku Dokumentacji Geodezyjnej i Kartograficznej w Węgrowie	
PROTOKÓL Nr:	G.6640.5.2023_1 z dnia 3.04.2023
Jestem świadomy odpowiedzialności karnej za złożenie fałszywego oświadczenia	
Kierownik prac:	

GEODETA UPRAWNIONY
Zdzisław Jarzyna
Upr. MGPIB Nr 14114




Starosta Węgrowski
ul. Przemysłowa 5
07-100 Węgrow

GEOZET
PROFESJONALNE USŁUGI GEODEZYJNE
Paweł Jarzyna
ul. Śmiata 17c/52, 08 110 Siedlce
tel. 698 622 602
biuro@geozet.pl, www.geozet.pl
NIP: 821 254 31 52, REG. 146266354

niniejsza mapa klasyfikacji stanowi integralną część decyzji Starosty Węgrowskiego
Nr G.6821.8.2023.M5
z dnia 08 kwietnia 2023 r.

Z. up. STAROSTY
NACZELNIK WYDZIAŁU
Geodezji, Katastru
i Gospodarki Nieruchomościami
inż. **Margaryta Płewka**

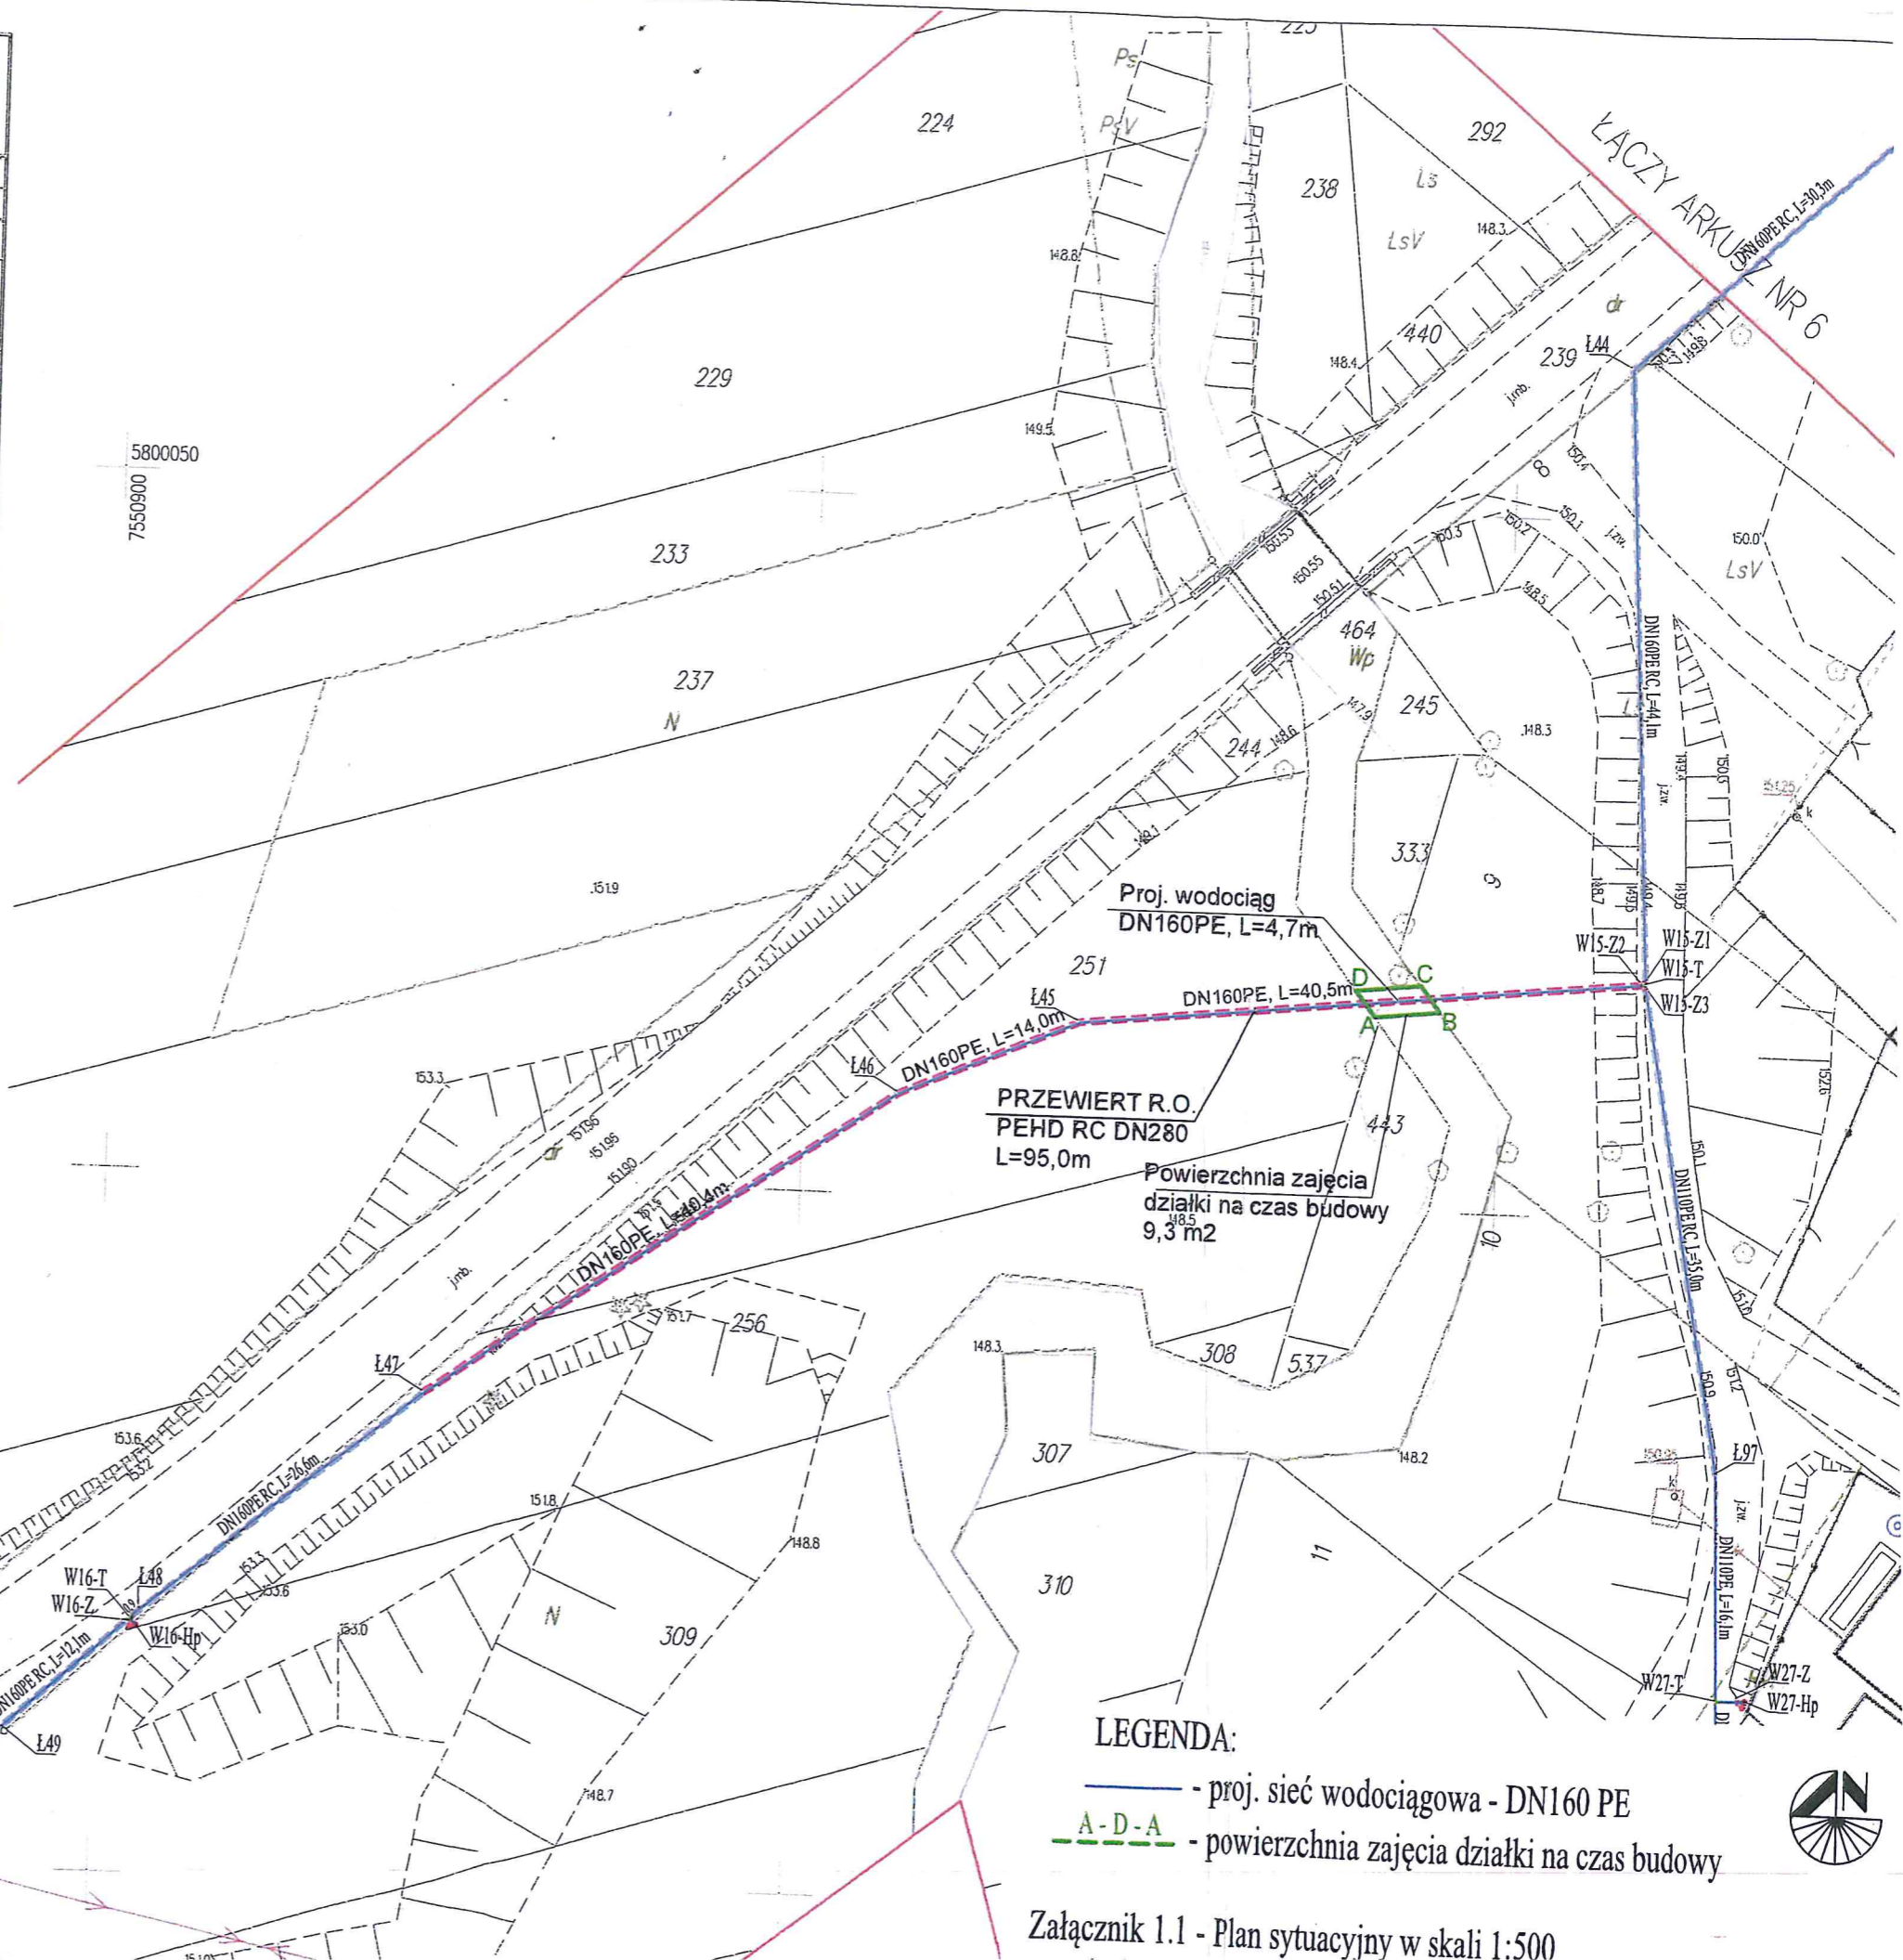

LEGENDA:
— - proj. sieć wodociągowa - DN160 PE
- - - A-D-A - powierzchnia zajęcia działki na czas budowy

Załącznik 1.1 - Plan sytuacyjny w skali 1:500