










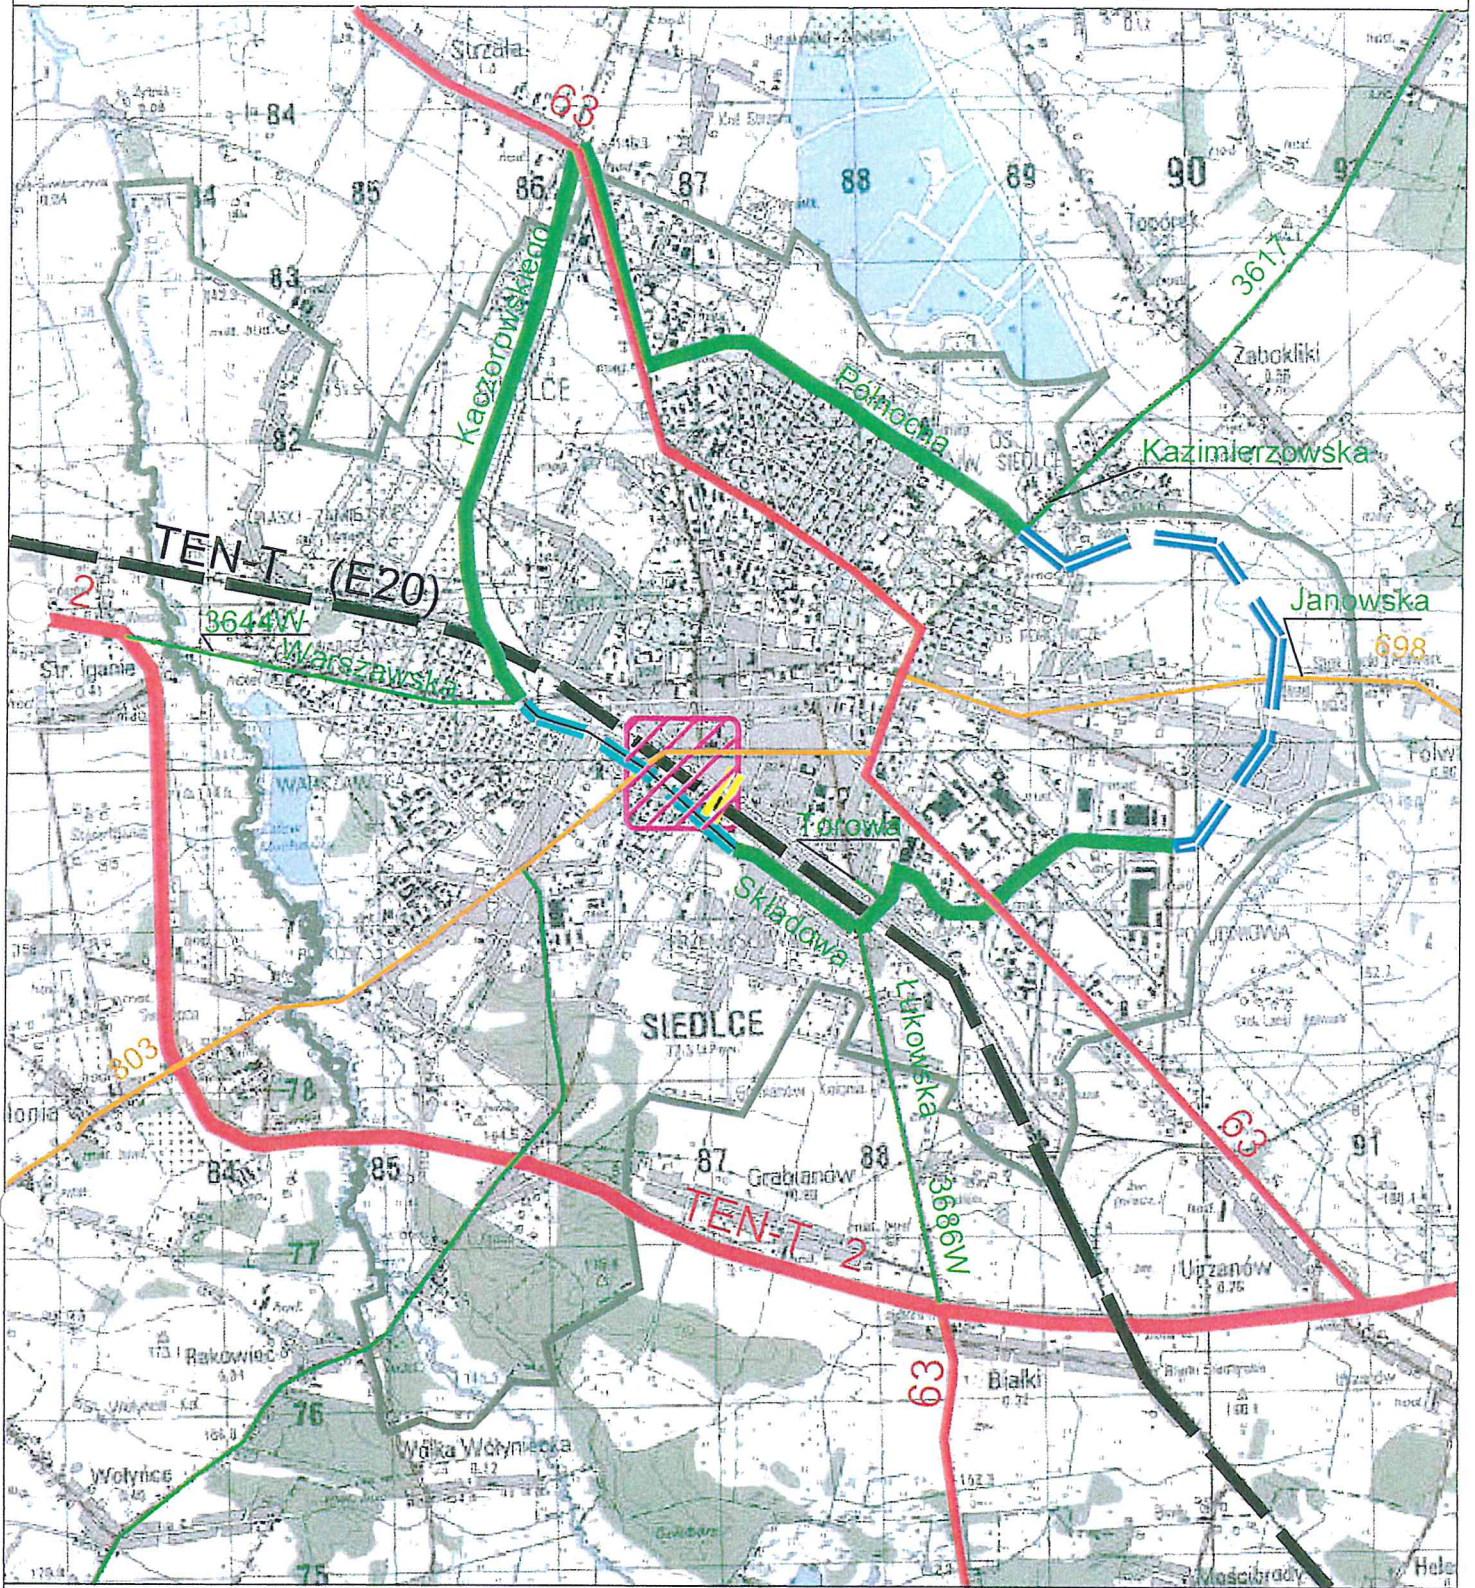


Mapa 1. RIT subregionu siedleckiego - MIASTO SIEDLCE



- | | | | |
|--|--|---|---|
|  | linia kolejowa w sieci TEN-T |  | Węzeł Wymiany Pasażerskiej w Siedlcach |
|  | droga krajowa w sieci TEN-T |  | projektowany tunel |
|  | pozostałe drogi krajowe |  | projektowany 3 etap śródmiejskiej obwodnicy miasta Siedlce |
|  | drogi wojewódzkie |  | projektowany 4 etap śródmiejskiej obwodnicy miasta Siedlce (nieobjęty Planem inwestycyjnym dla subregionu siedleckiego) |
|  | istniejąca śródmiejska obwodnica miasta Siedlce | | |
|  | pozostałe wybrane ulice miejskie i drogi powiatowe | | |
|  | granica miasta Siedlce | | |

Mapa 2. RIT subregionu siedleckiego
powiat siedlecki, węgrowski, losicki, sokołowski


- linie kolejowe w sieci TEN-T
- pozostałe linie kolejowe
- drogi krajowe w sieci TEN-T
- pozostałe drogi krajowe
- drogi wojewódzkie
- drogi powiatowe
- drogi rowerowe komunikacyjne
- drogi rowerowe udrażniające drogi:

- powiatu siedleckiego
- powiatu węgrowskiego
- powiatu sokołowskiego
- powiatu losickiego




Węzeł Wymiany Pasażerskiej w Siedlcach

centrum przesiadkowe w Sokółowie Podlaskim

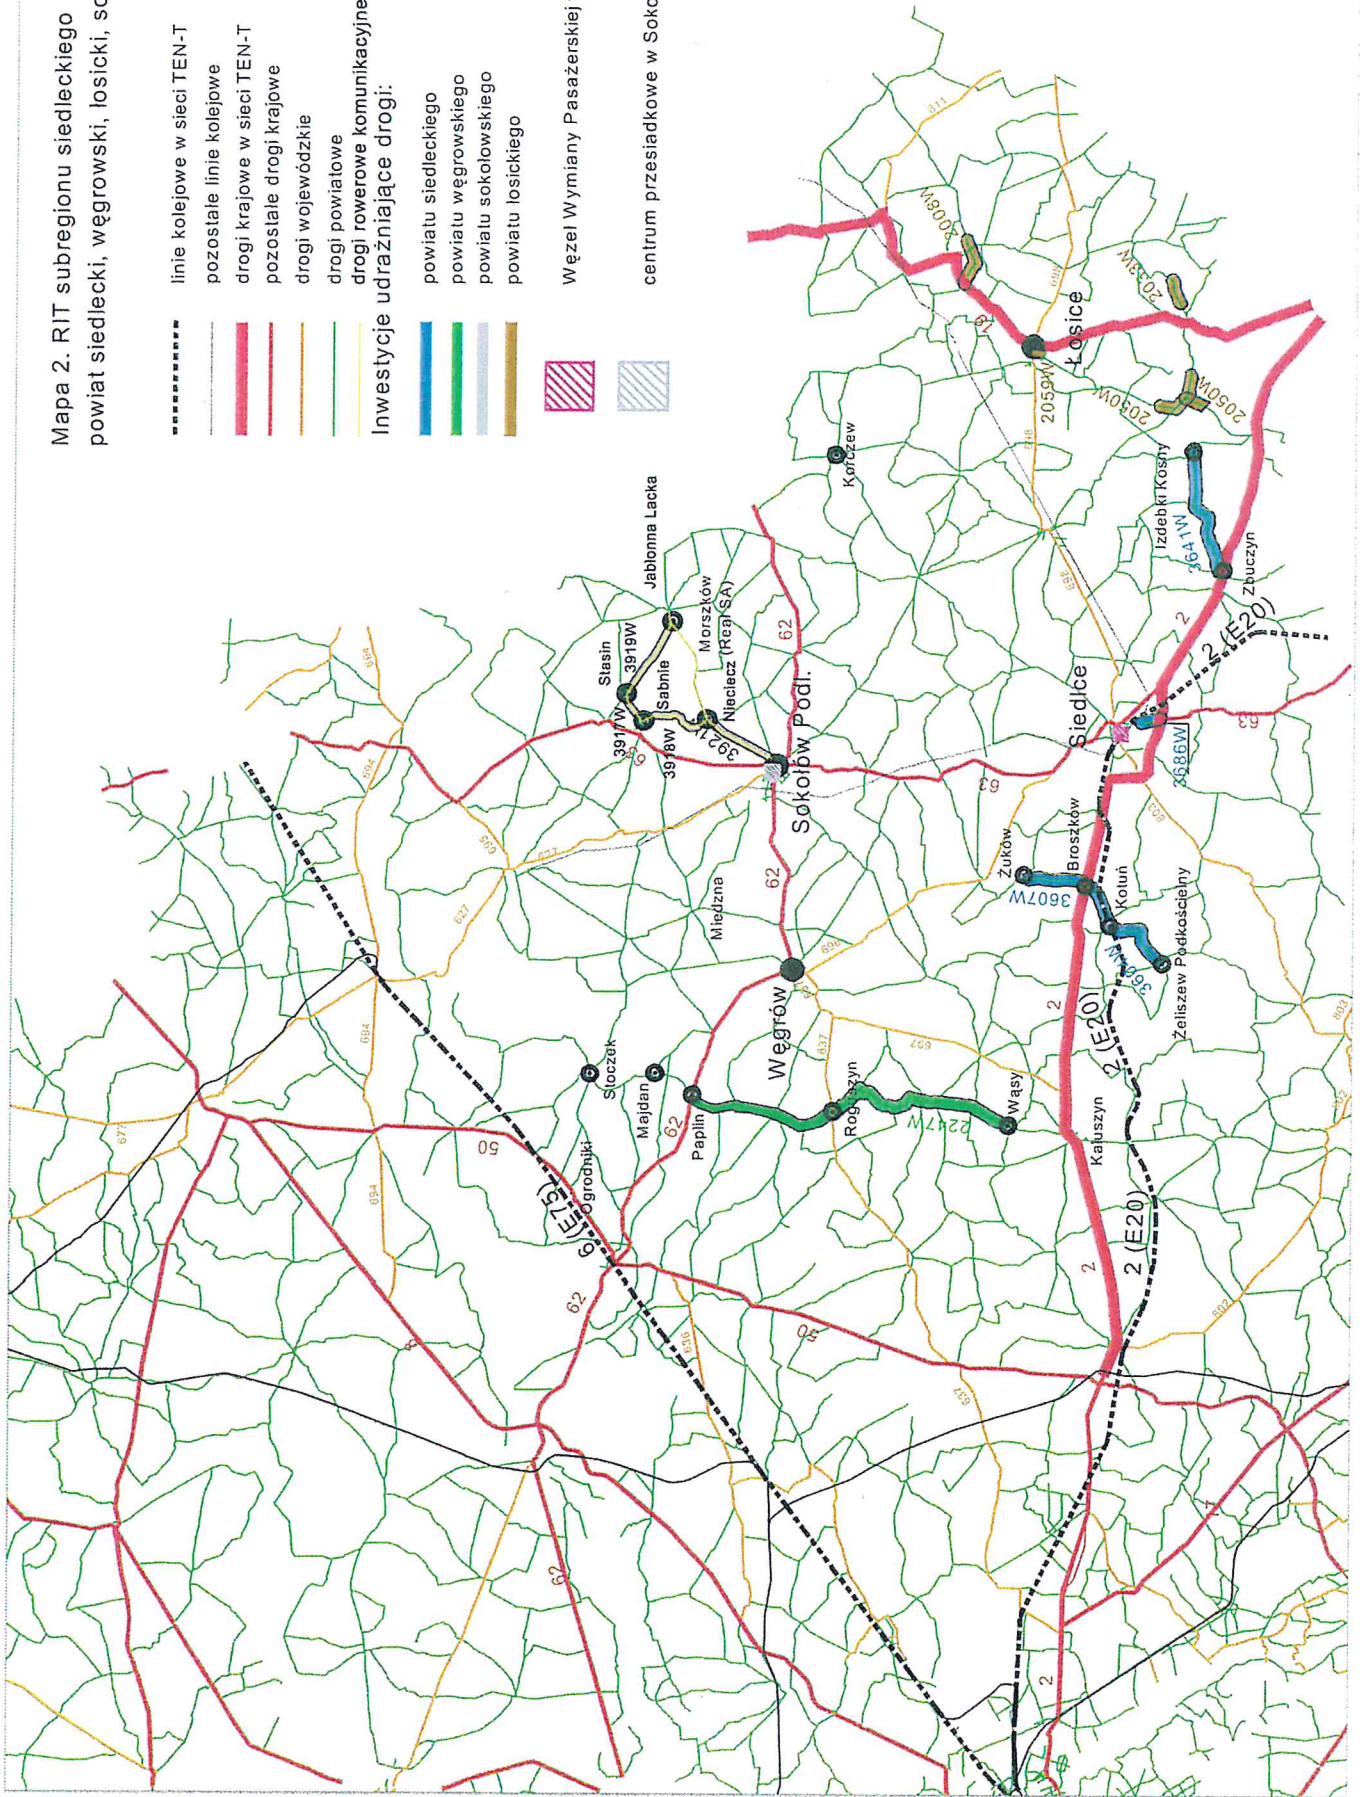

Mapa 3. RIT subregionu siedleckiego - Powiat Sokołowski

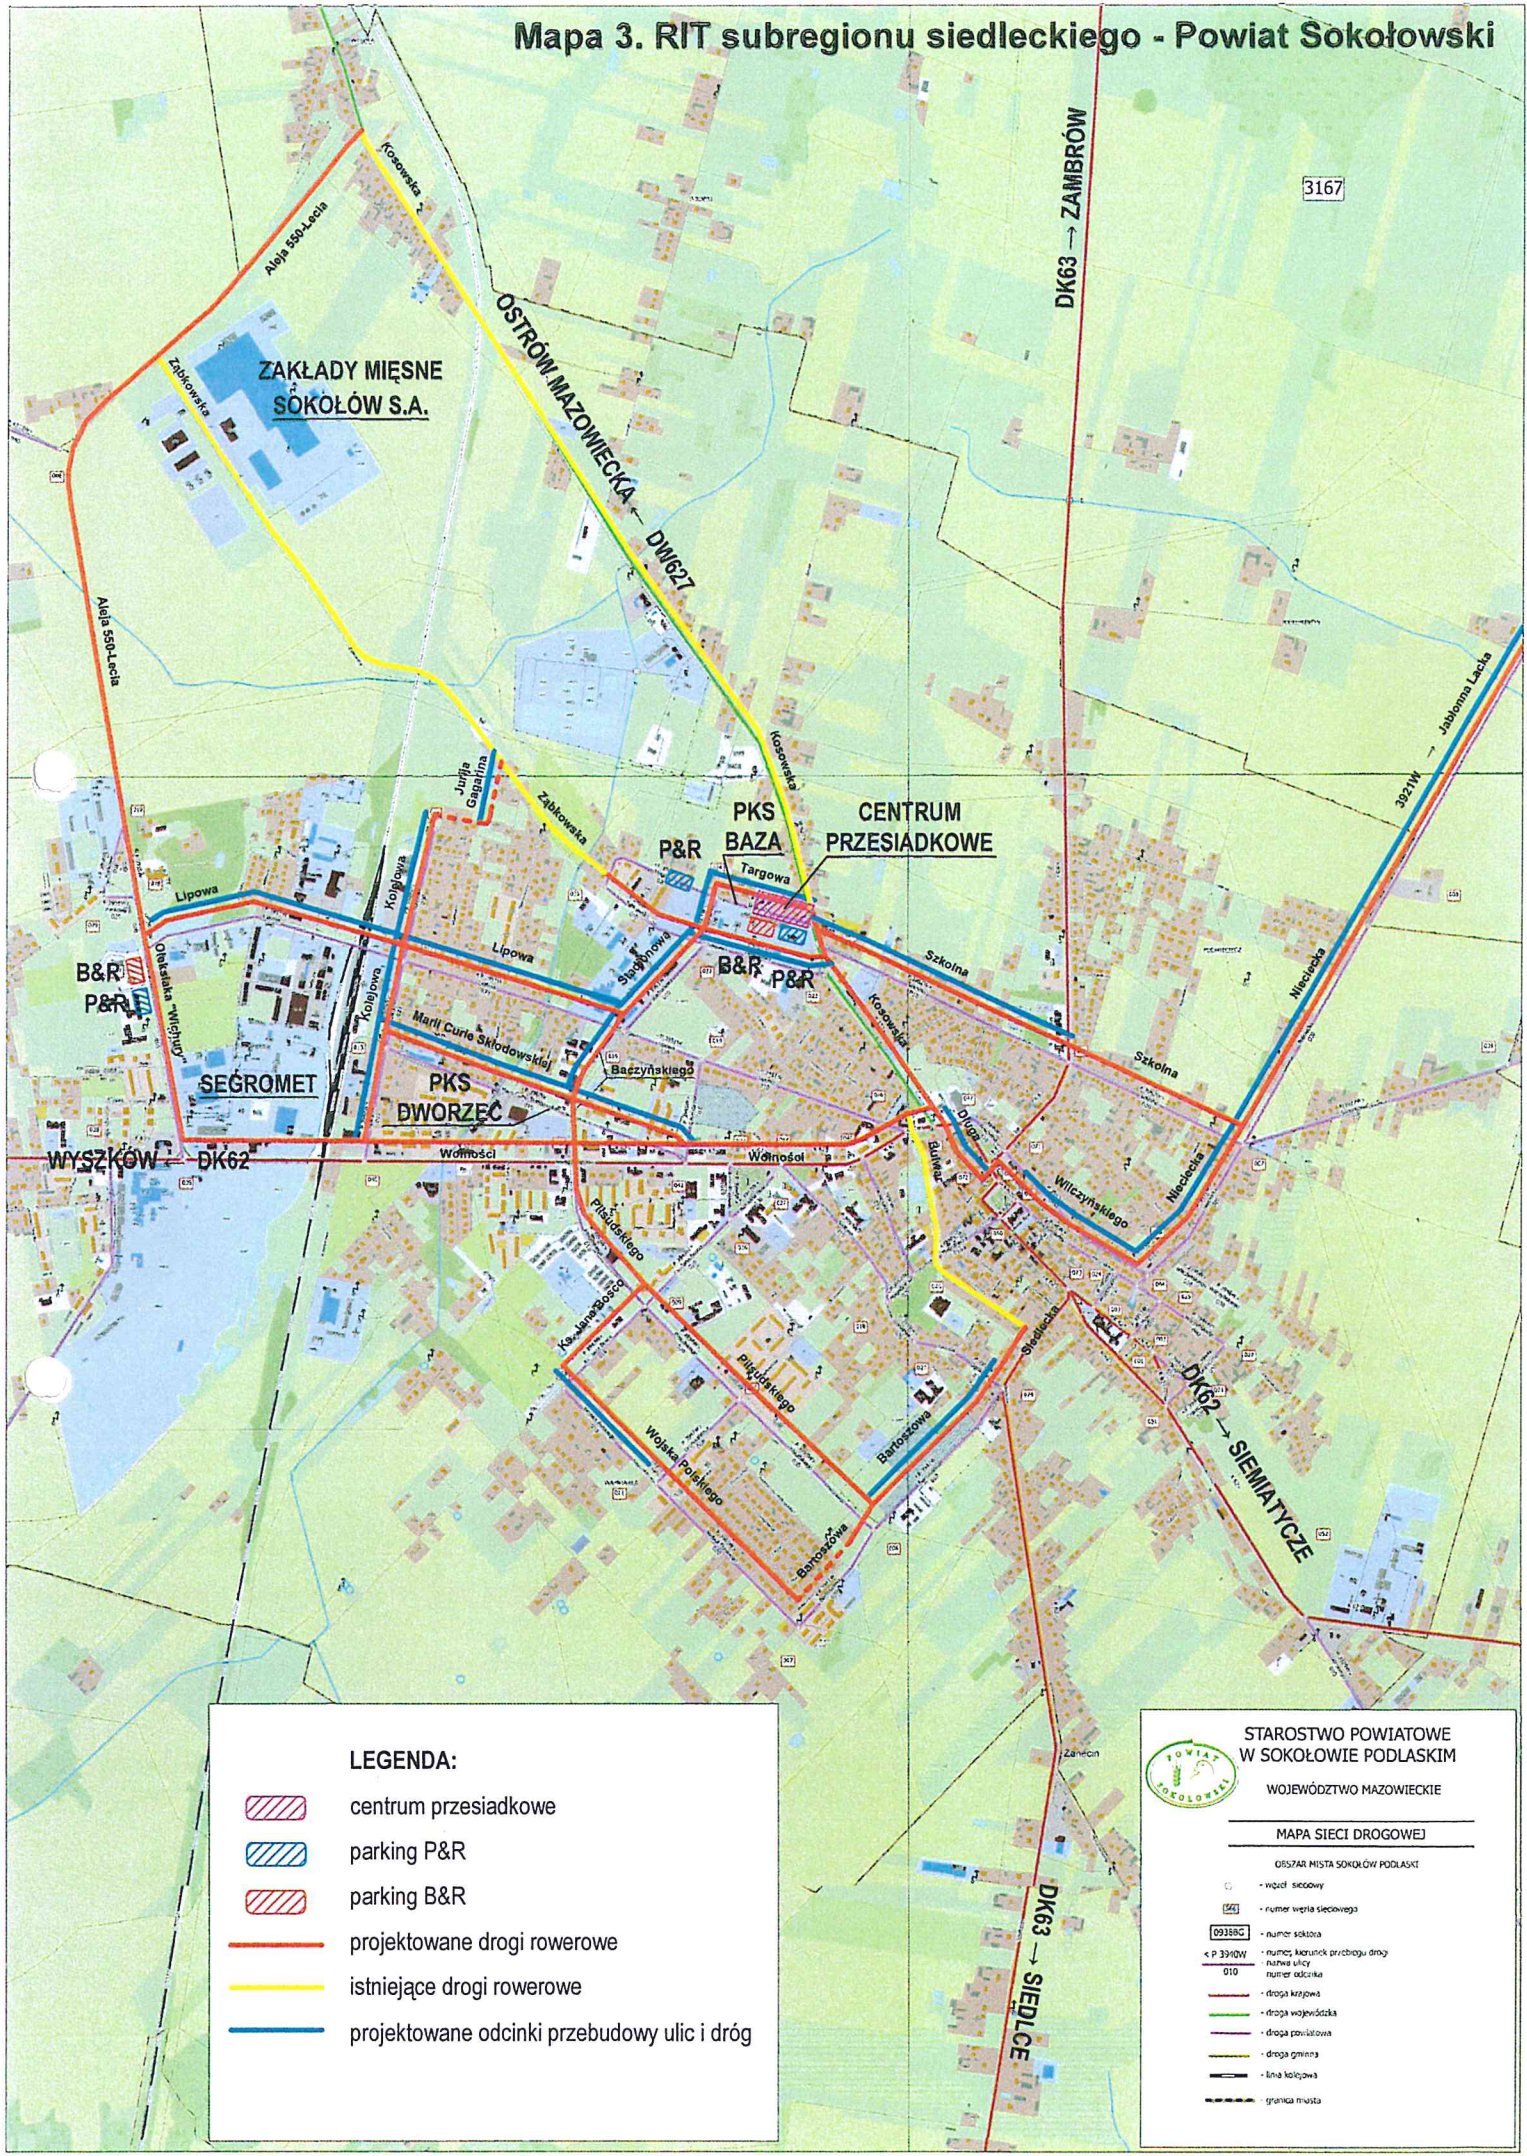


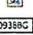
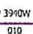
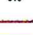






LEGENDA:

-  centrum przesiadkowe
-  parking P&R
-  parking B&R
-  projektowane drogi rowerowe
-  istniejące drogi rowerowe
-  projektowane odcinki przebudowy ulic i dróg


STAROSTWO POWIATOWE
W SOKOŁOWIE PODLASKIM
WOJEWÓDZTWO MAZOWIECKIE

MAPA SIECI DROGOWEJ





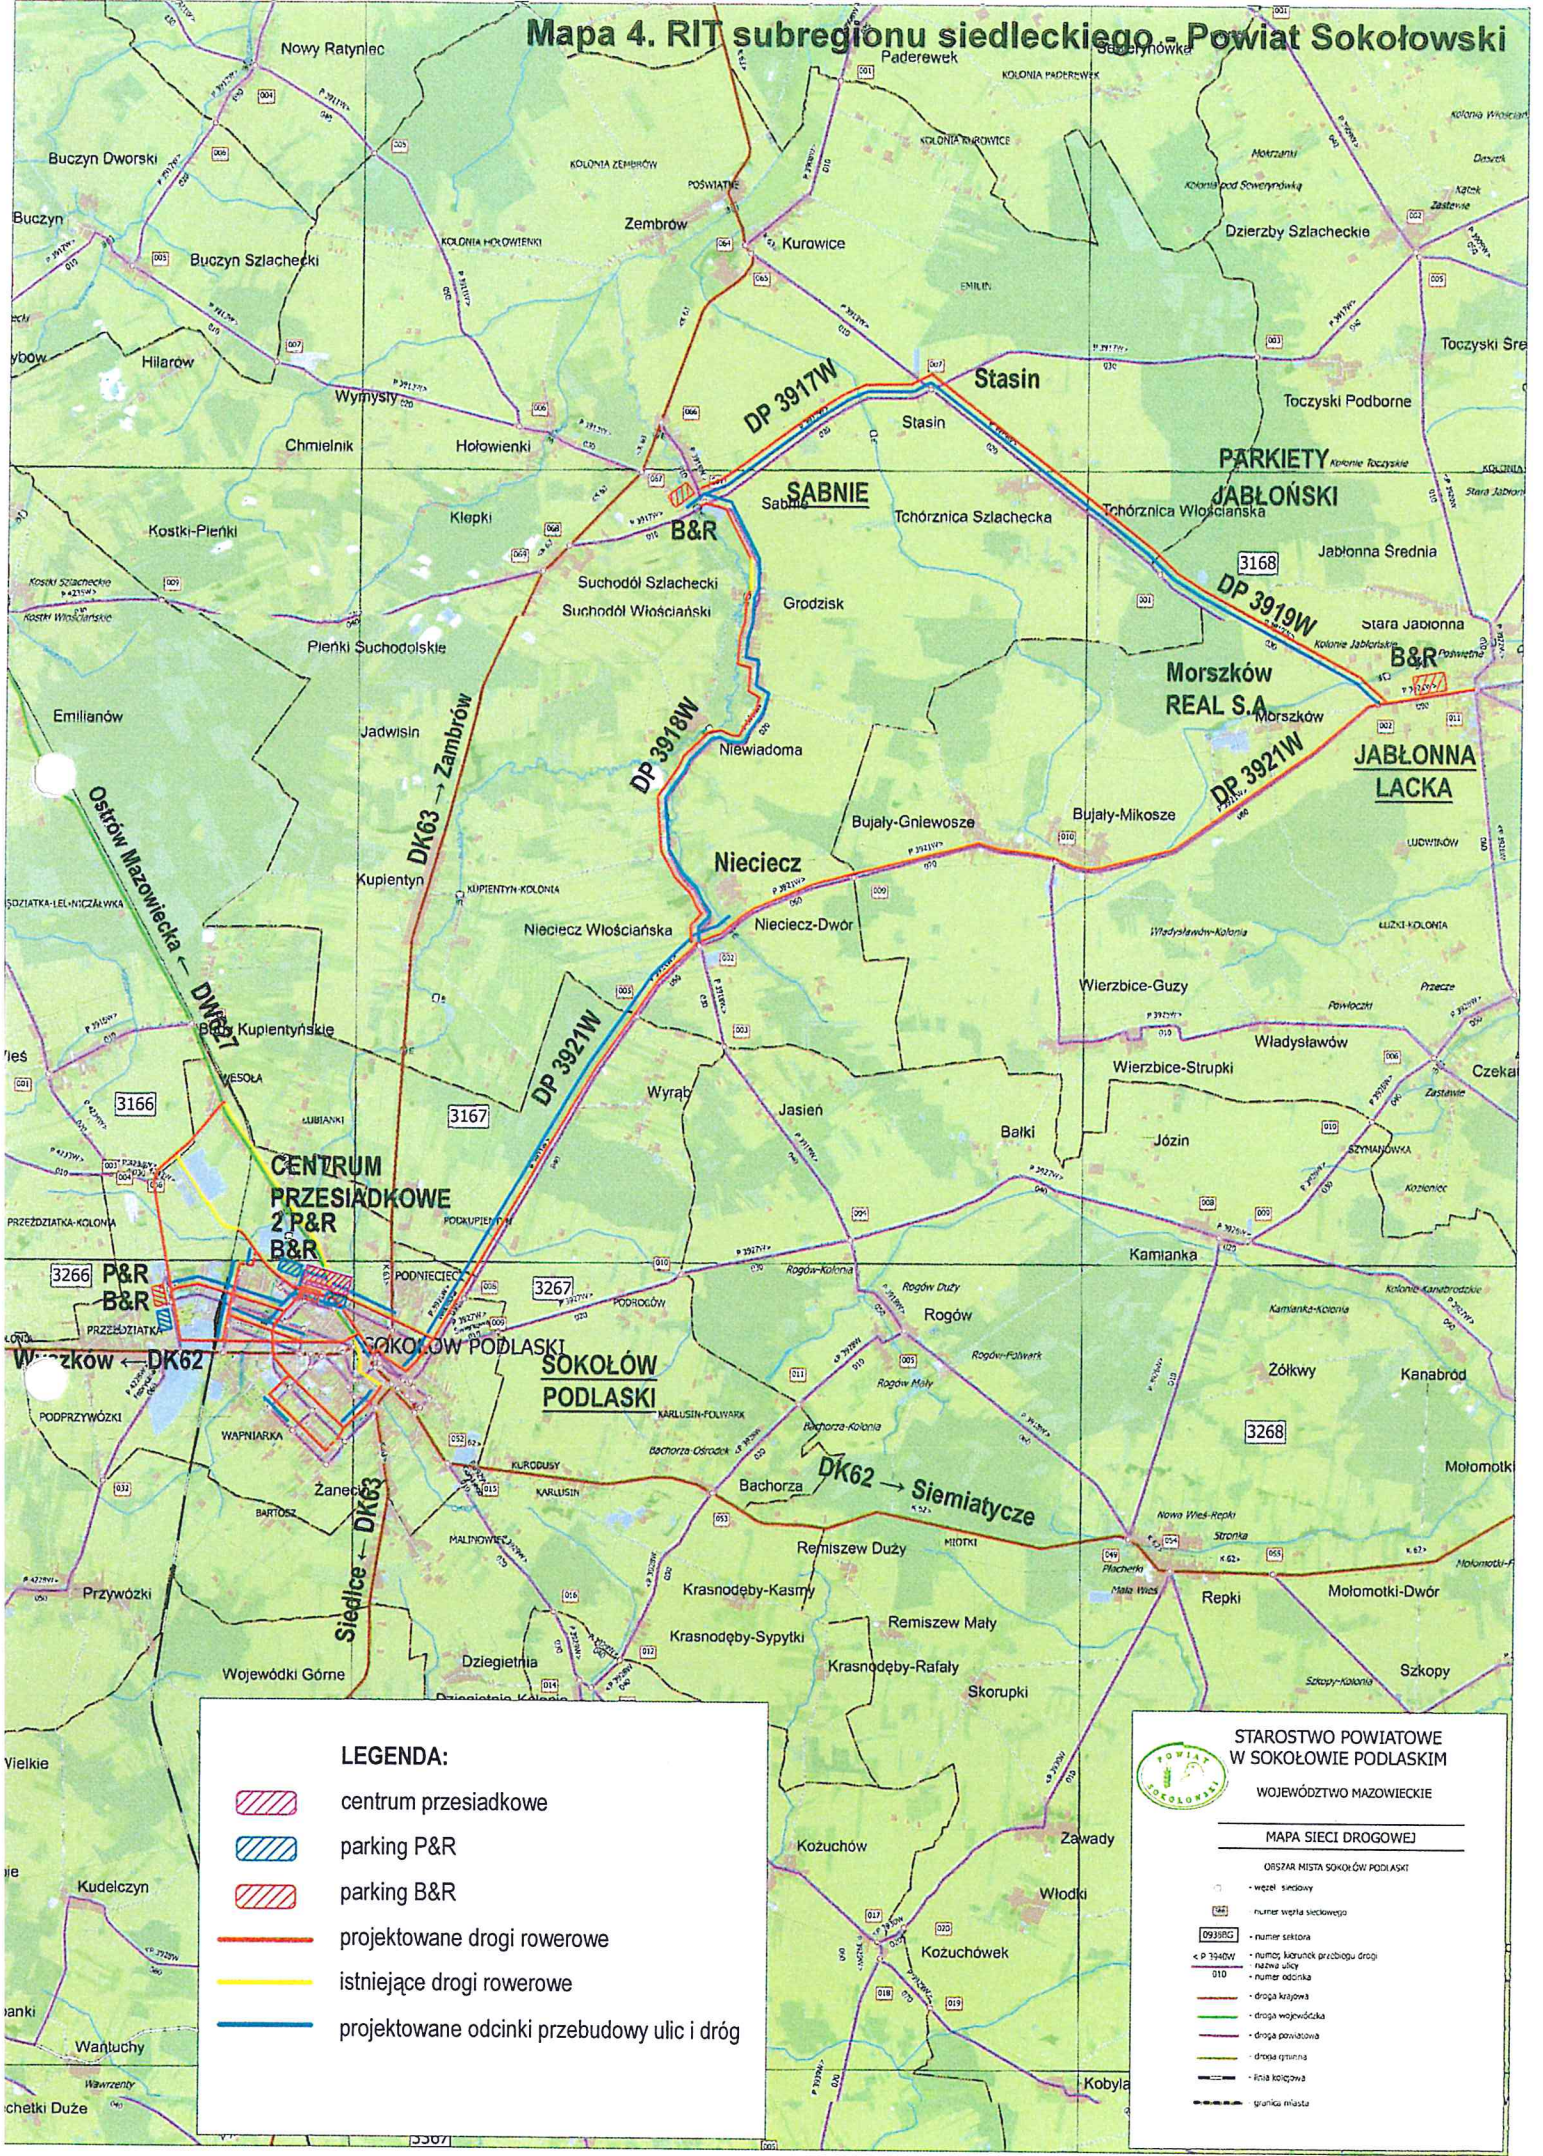

OSTRZĄK MIASTA SOKOŁÓW PODLASKI


-  wózeł sieciowy
-  numer węzła sieciowego
-  numer skłona
-  numer kierunk przelazu drogi
-  nazwa ulicy
-  numer oddziału
-  010
-  droga krajowa
-  droga wojewódzka
-  droga powiatowa
- droga gminna
- linia kolejowa
- granica miasta

Mapa 4. RIT subregionu siedleckiego - Powiat Sokołowski



LEGENDA:

-  centrum przesiadkowe
-  parking P&R
-  parking B&R
-  projektowane drogi rowerowe
-  istniejące drogi rowerowe
-  projektowane odcinki przebudowy ulic i dróg


 







**STAROSTWO POWIATOWE
W SOKOŁOWIE PODLASKIM**


WOJEWÓDZTWO MAZOWIECKIE

MAPA SIECI DROGOWEJ

OSZCZAR NIESTA SOKOŁÓW PODLASKI

-  - węzeł siodłowy
-  - numer węzła sieciowego
-  - numer sekcji
-  - numer skrajnek granic drogi
-  - nazwa ulicy
-  - numer odcinka
-  - 010
-  - droga krajowa
-  - droga wojewódzka
-  - droga powiatowa
- - droga gminna
- - linia kolejowa
- - granica miasta

Mapa 5-RIT subregionu siedleckiego
Miasto Siedlce
ul. Rotmistrza Witolda Pileckiego

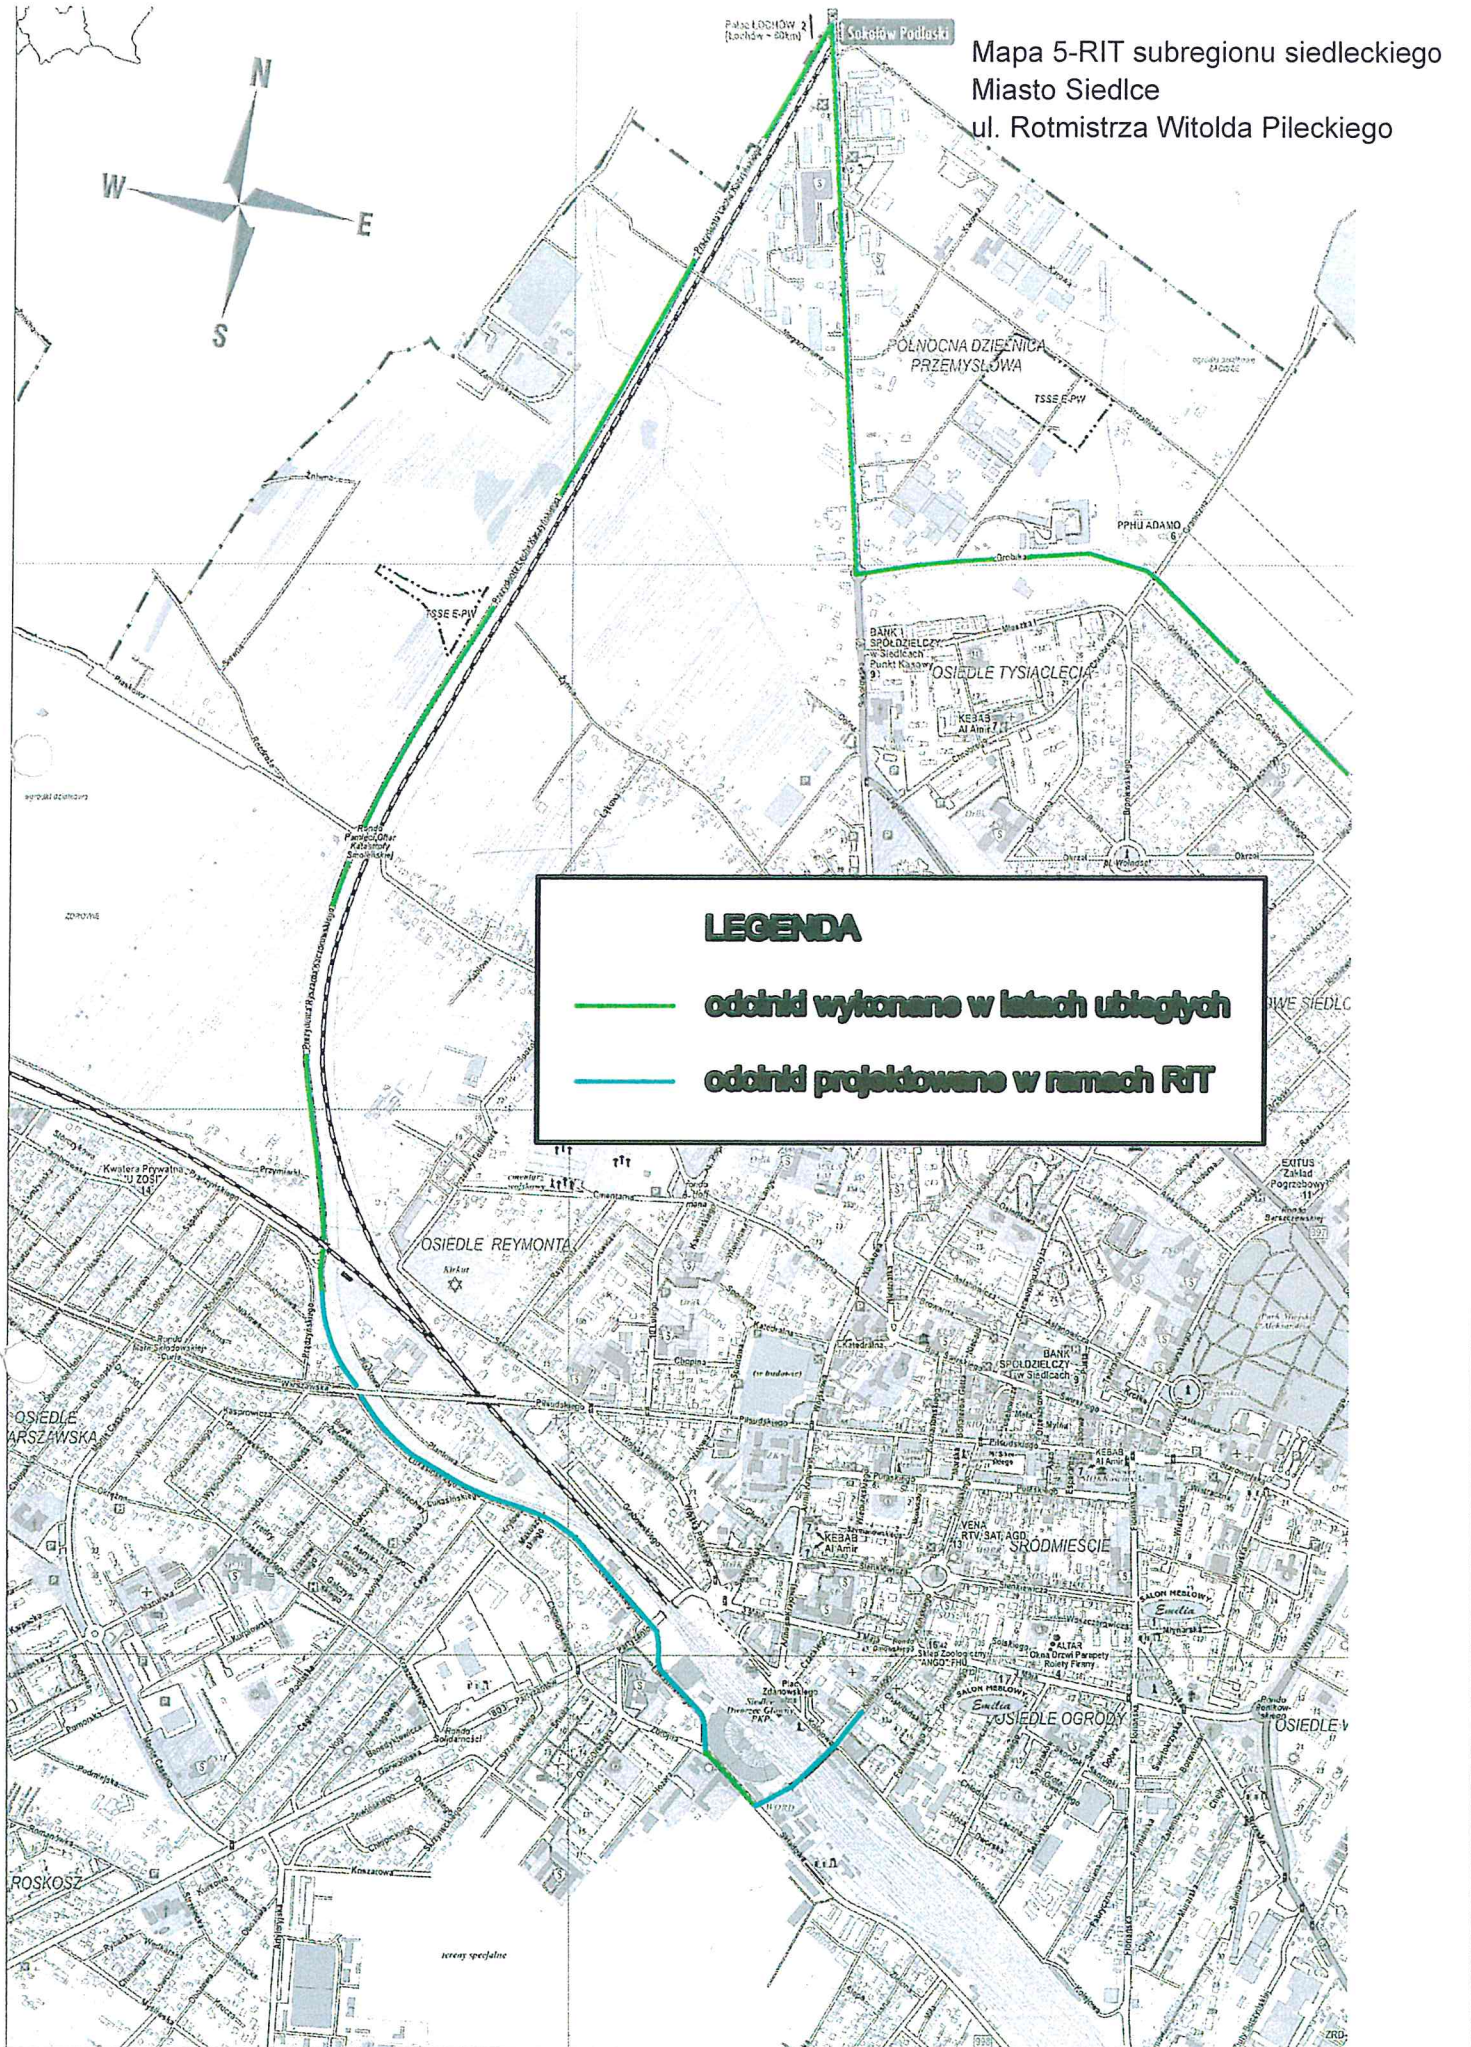

LEGENDA

-  odcinki wykonane w latach ubiegłych
-  odcinki projektowane w ramach RIT