

UCHWAŁA NR XXXV/299/2018
RADY POWIATU WĘGROWSKIEGO

z dnia 28 lutego 2018 r.

**w sprawie wyrażenia zgody na odpłatne ustanowienie służebności przesyłu na
nieruchomościach, stanowiących własność Powiatu Węgrowskiego**

Na podstawie art. 12 pkt 8 lit. a ustawy z dnia 5 czerwca 1998 roku o samorządzie powiatowym (Dz.U. z 2017 r., poz.1868 oraz z 2018 r., poz. 130), art. 13 ust. 1 ustawy z dnia 21 sierpnia 1997 roku o gospodarce nieruchomościami (Dz.U.2018 poz.121 i 50) w zw. z art. 305 z indeksem 1 i 305 z indeksem 4 ustawy z dnia 23 kwietnia 1964 roku – Kodeks cywilny (Dz. U. z 2017 r., poz. 459, 933 i 1132) uchwała się, co następuje:

§ 1. Wyraża się zgodę na ustanowienie odpłatnej służebności przesyłu na rzecz spółki PGE Dystrybucja S.A. Oddział Warszawa , Rejon Energetyczny Wyszaków z siedzibą ul. Pułtуска 116, 07-200 Wyszaków, nr KRS 0000343124 na nieruchomości stanowiącej własność Powiatu Węgrowskiego położonej w obrębie ewidencyjnym Węgrów, oznaczonej w ewidencji gruntów i budynków numerami działek 4858, 4857/2, 5679/11 i 5679/16, stanowiącej własność Powiatu Węgrowskiego, pozostającej w trwałym zarządzie Zespołu Szkół Ponadgimnazjalnych im. Jana Kochanowskiego w Węgrowie, dla której Sąd Rejonowy w Węgrowie prowadzi księgę wieczystą SI1W/00012857/2.

Służebność przesyłu polega na zezwoleniu na budowę urządzeń elektroenergetycznych SN i nN tj. linii kablowej średniego napięcia na działce o numerze ewidencyjnym 4857/2, linii kablowej średniego napięcia i niskiego napięcia oraz kontenerowej stacji transformatorowej na działce o numerze ewidencyjnym 5679/16, linii kablowej średniego napięcia na działce o numerze ewidencyjnym 4858 oraz linii kablowej niskiego napięcia na działce o numerze ewidencyjnym 5679/11 oraz na zezwoleniu na demontaż urządzeń elektroenergetycznych SN i nN tj. linii napowietrznej średniego napięcia SN -15kV, słupowej stacji transformatorowej SN-nN oraz linii napowietrznej nN-0,4 kV zgodnie z załącznikiem mapowym .


§ 2. Wykonanie uchwały powierza się Zarządowi Powiatu.

§ 3. Uchwała wchodzi w życie z dniem podjęcia.

**PRZEWODNICZĄCY
RADY POWIATU**

Zygmunt Orłowski

zapewnienie up. umowa nr XXXV/255/2018 Rady Gminy Węgrów w sprawie projektu z dnia 28 lutego 2018 r.

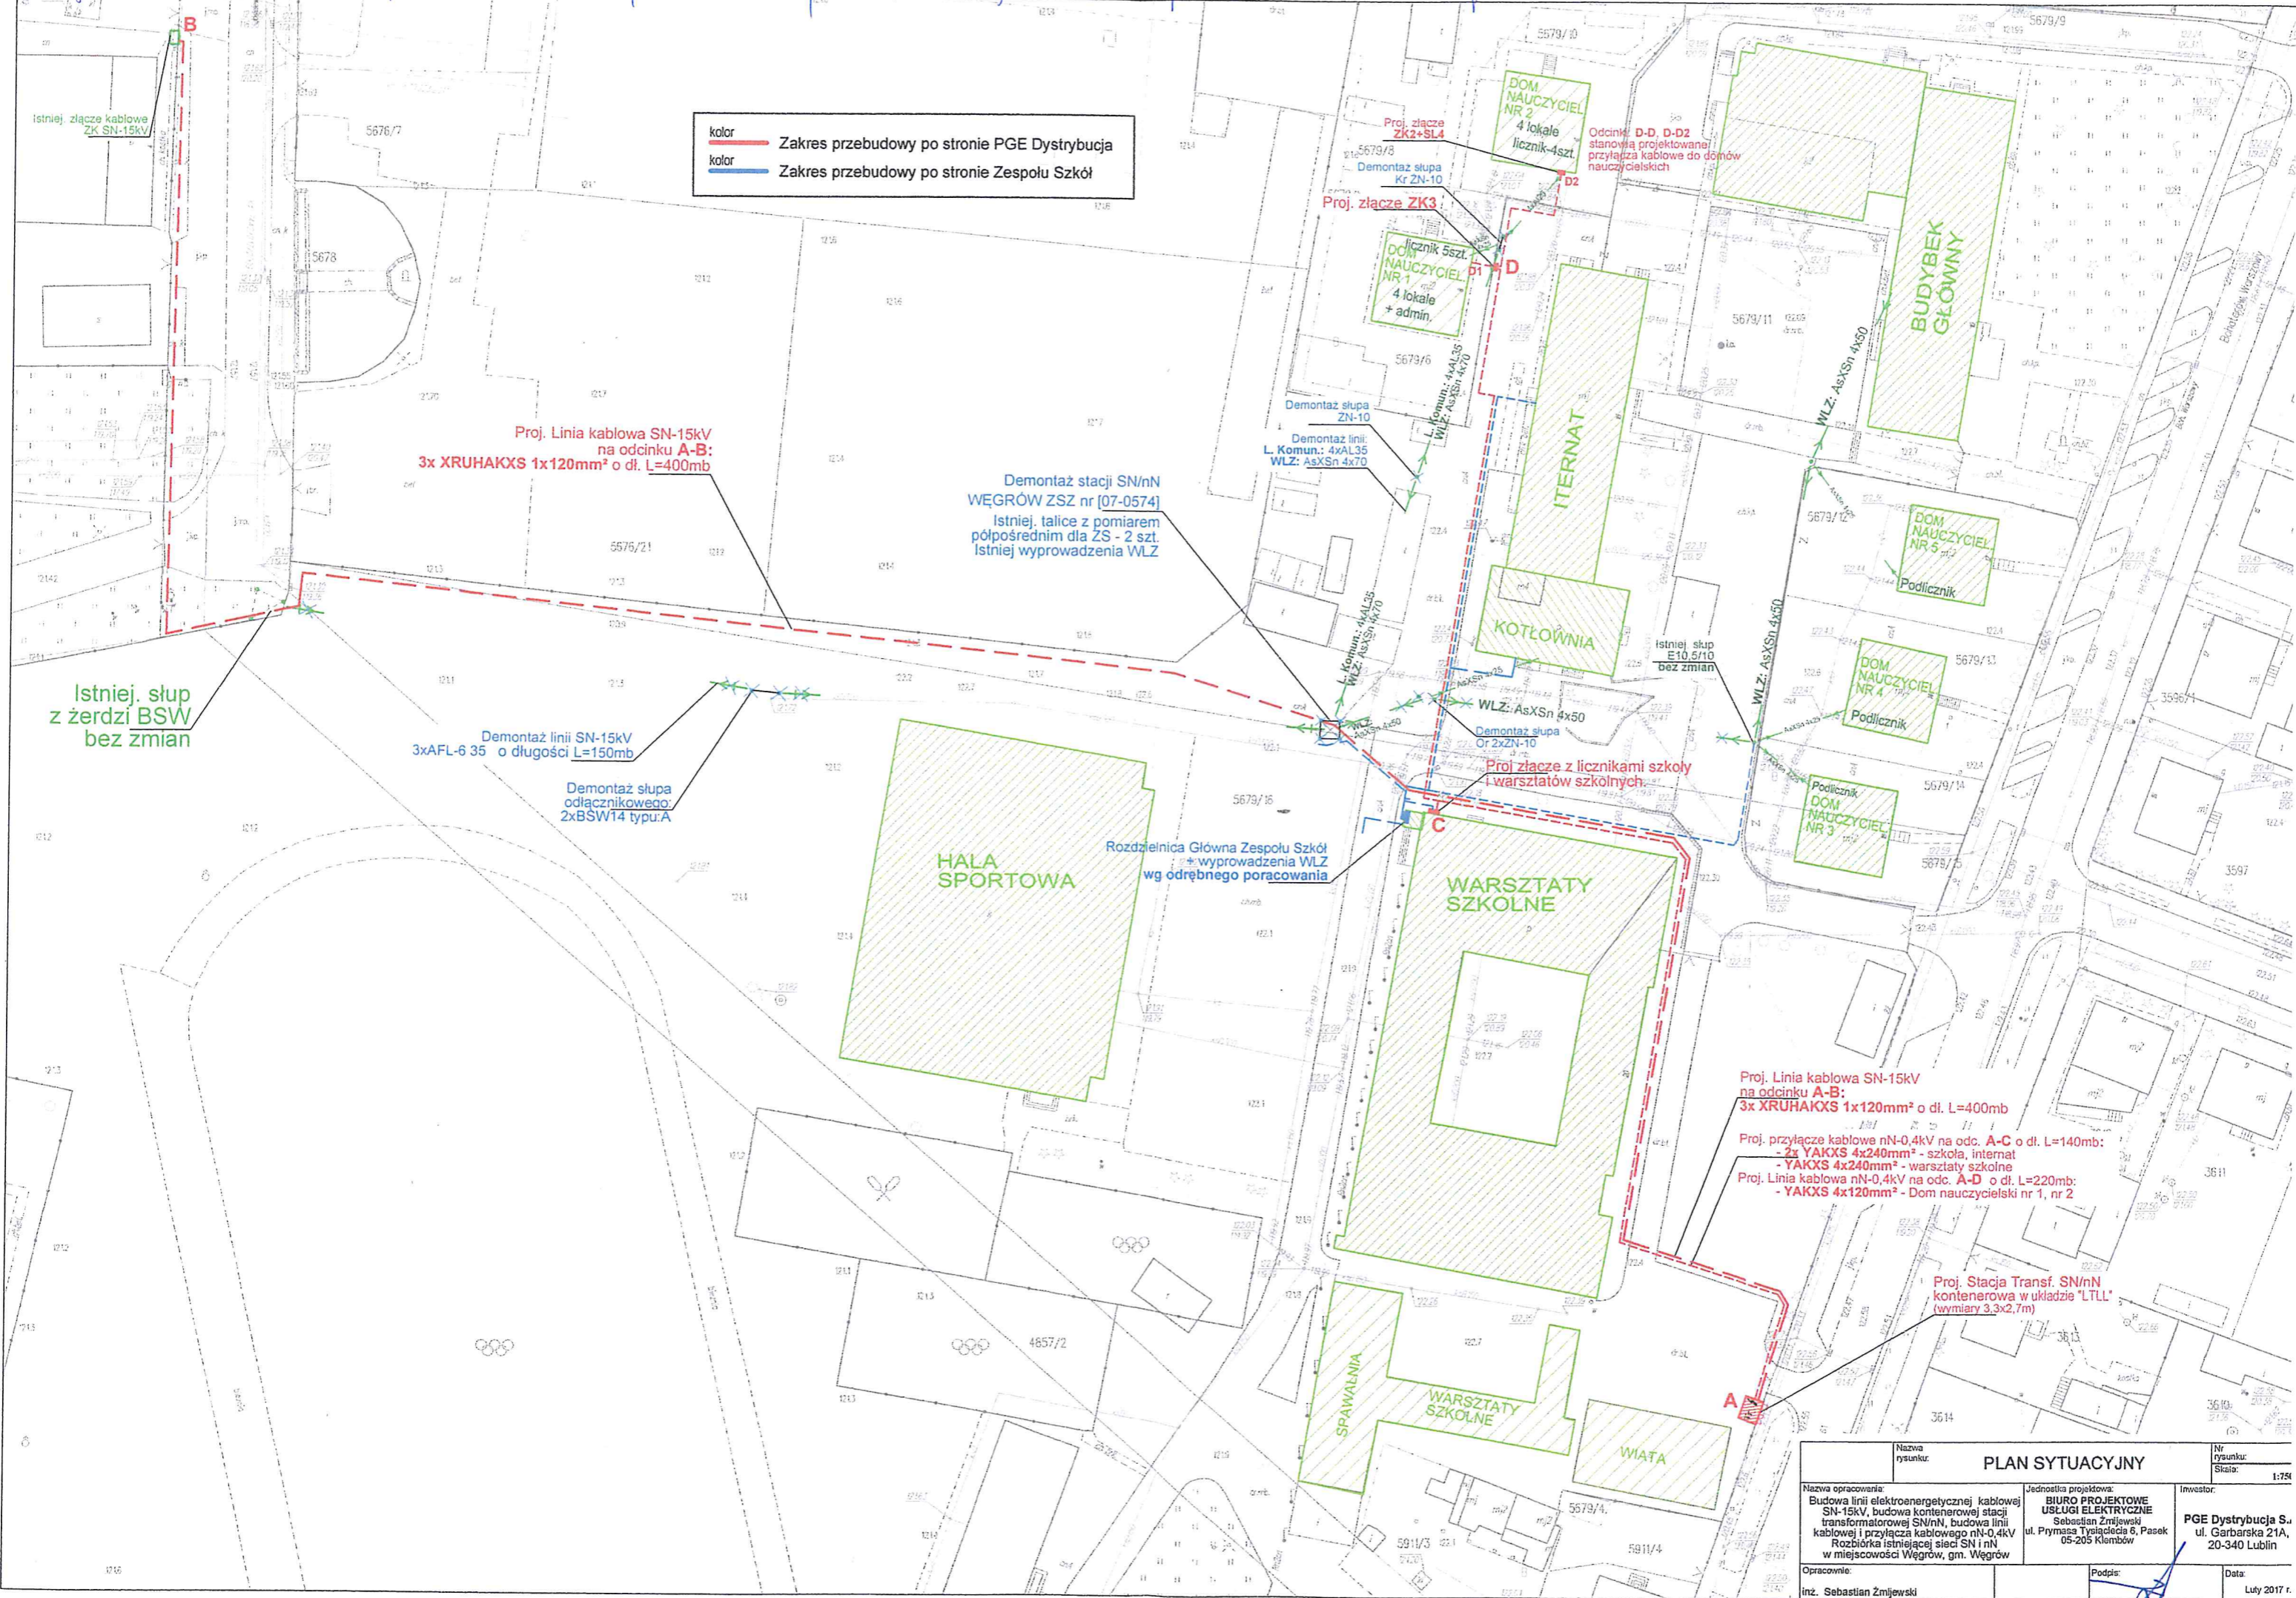

kolor — Zakres przebudowy po stronie PGE Dystrybucja
kolor — Zakres przebudowy po stronie Zespołu Szkół

Proj. Linia kablowa SN-15kV na odcinku A-B: 3x XRUHAKXS 1x120mm² o dł. L=400mb

Demontaż stacji SN/nN WĘGRÓW ZSZ nr [07-0574] Istniejąca tablica z pomiarem pośrednim dla ZS - 2 szt. Istniejący wyprowadzenia WLZ

Demontaż linii SN-15kV 3xAFL-6 35 o długości L=150mb

Demontaż słupa odłącznikowego 2xBSW14 typu:A

Istniejący słup z żerdzi BSW bez zmian

Rozdzielnica Główna Zespołu Szkół + wyprowadzenia WLZ wg odrębnego porządowania


Proj. Linia kablowa SN-15kV na odcinku A-B: 3x XRUHAKXS 1x120mm² o dł. L=400mb

Proj. przyłącze kablowe nN-0,4kV na odc. A-C o dł. L=140mb: - 2x YAKXS 4x240mm² - szkoła, internat - YAKXS 4x240mm² - warsztaty szkolne

Proj. Linia kablowa nN-0,4kV na odc. A-D o dł. L=220mb: - YAKXS 4x120mm² - Dom nauczycielski nr 1, nr 2

Proj. Stacja Transf. SN/nN kontenerowa w układzie "LTL" (wymiar 3,3x2,7m)

PLAN SYTUACYJNY		
Nazwa opracowania: Budowa linii elektroenergetycznej kablowej SN-15kV, budowa kontenerowej stacji transformatorowej SN/nN, budowa linii kablowej i przyłącza kablowego nN-0,4kV Rozbiórka istniejącej sieci SN i nN w miejscowości Węgrów, gm. Węgrów	Jednostka projektowa: BIURO PROJEKTOWE USŁUGI ELEKTRYCZNE Sebastian Zmijewski ul. Prymasa Tysiąclecia 6, Paszek 05-205 Klombów	Investor: PGE Dystrybucja S. ul. Garbarska 21A, 20-340 Lublin
Opracowanie: Inż. Sebastian Zmijewski	Podpis:	Data: Luty 2017 r.

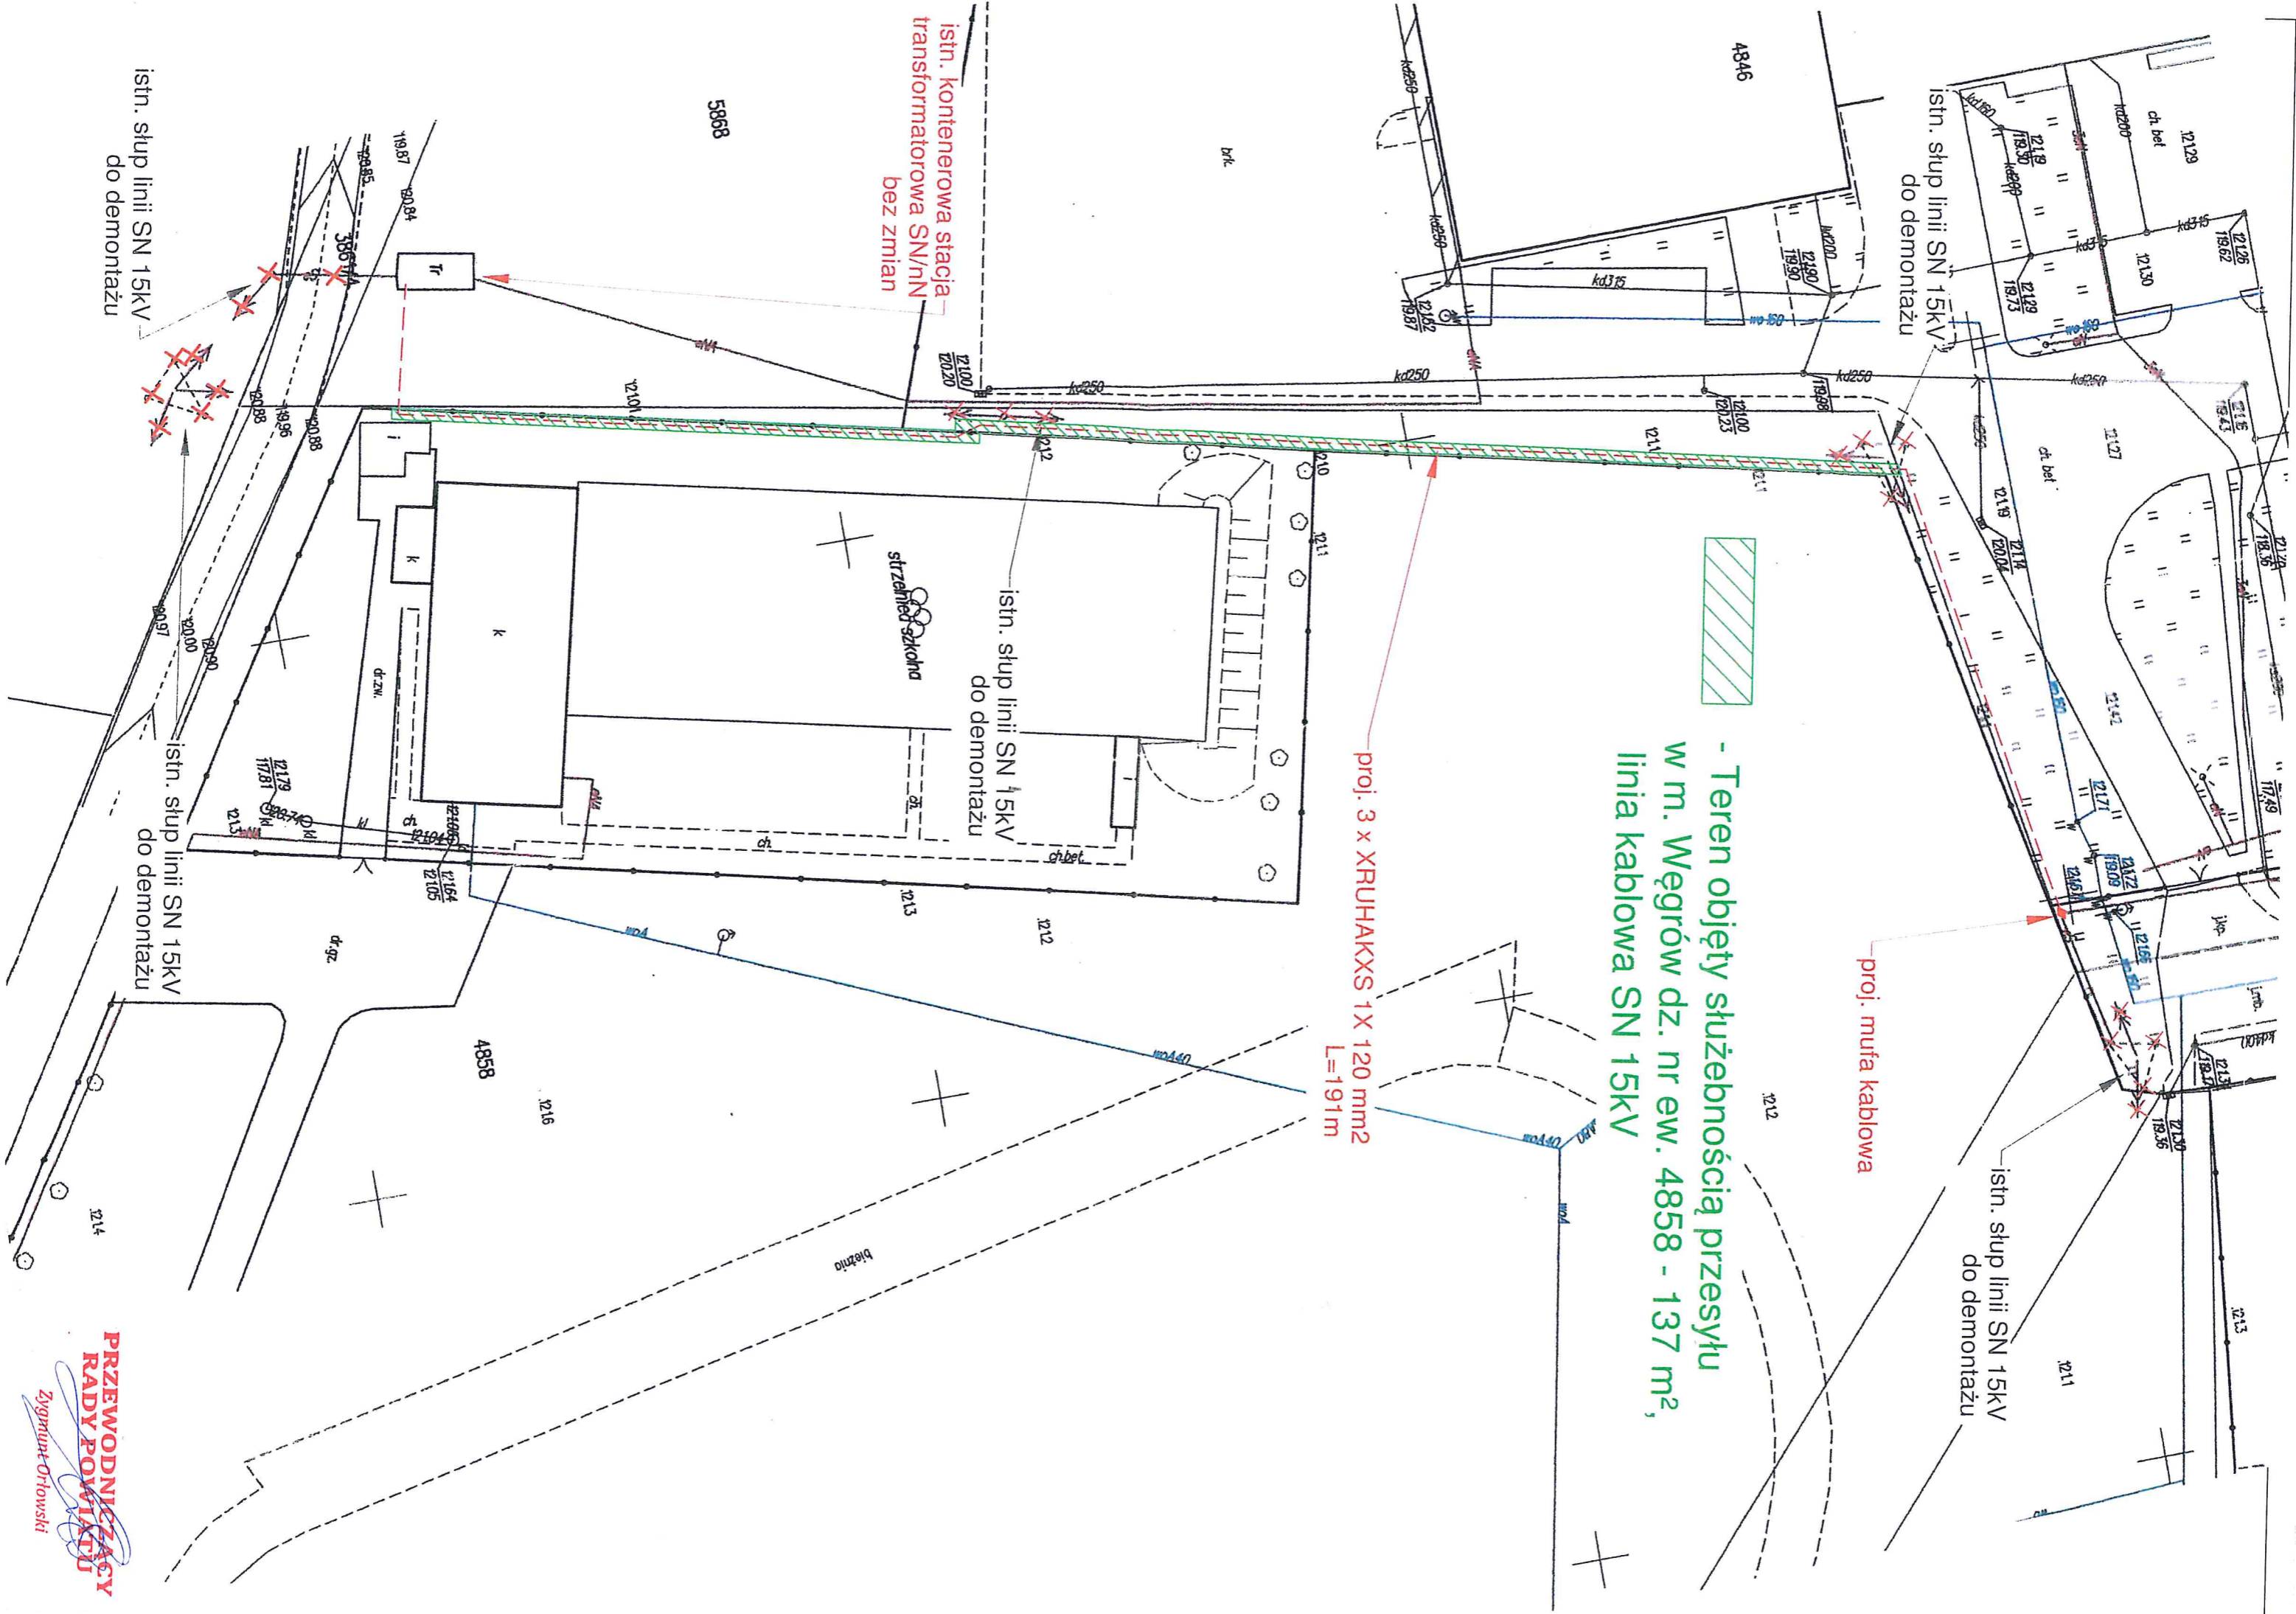

- Teren objęty służebnością przesyłu
w m. Węgrów dz. nr ew. 4858 - 137 m²,
linia kablowa SN 15kV

proj. 3 x XRUHAKXS 1X 120 mm²
L=191m

proj. muła kablowa

istn. kontenerowa stacja transformatorowa SN/nN bez zmian

istn. słup linii SN 15kV do demontażu

istn. słup linii SN 15kV do demontażu

istn. słup linii SN 15kV do demontażu

istn. słup linii SN 15kV do demontażu

istn. słup linii SN 15kV do demontażu