


Załącznik do Uchwały Nr LIV/349/2022 Rady Powiatu Węgrowi z dnia 23 czerwca 2022 r.

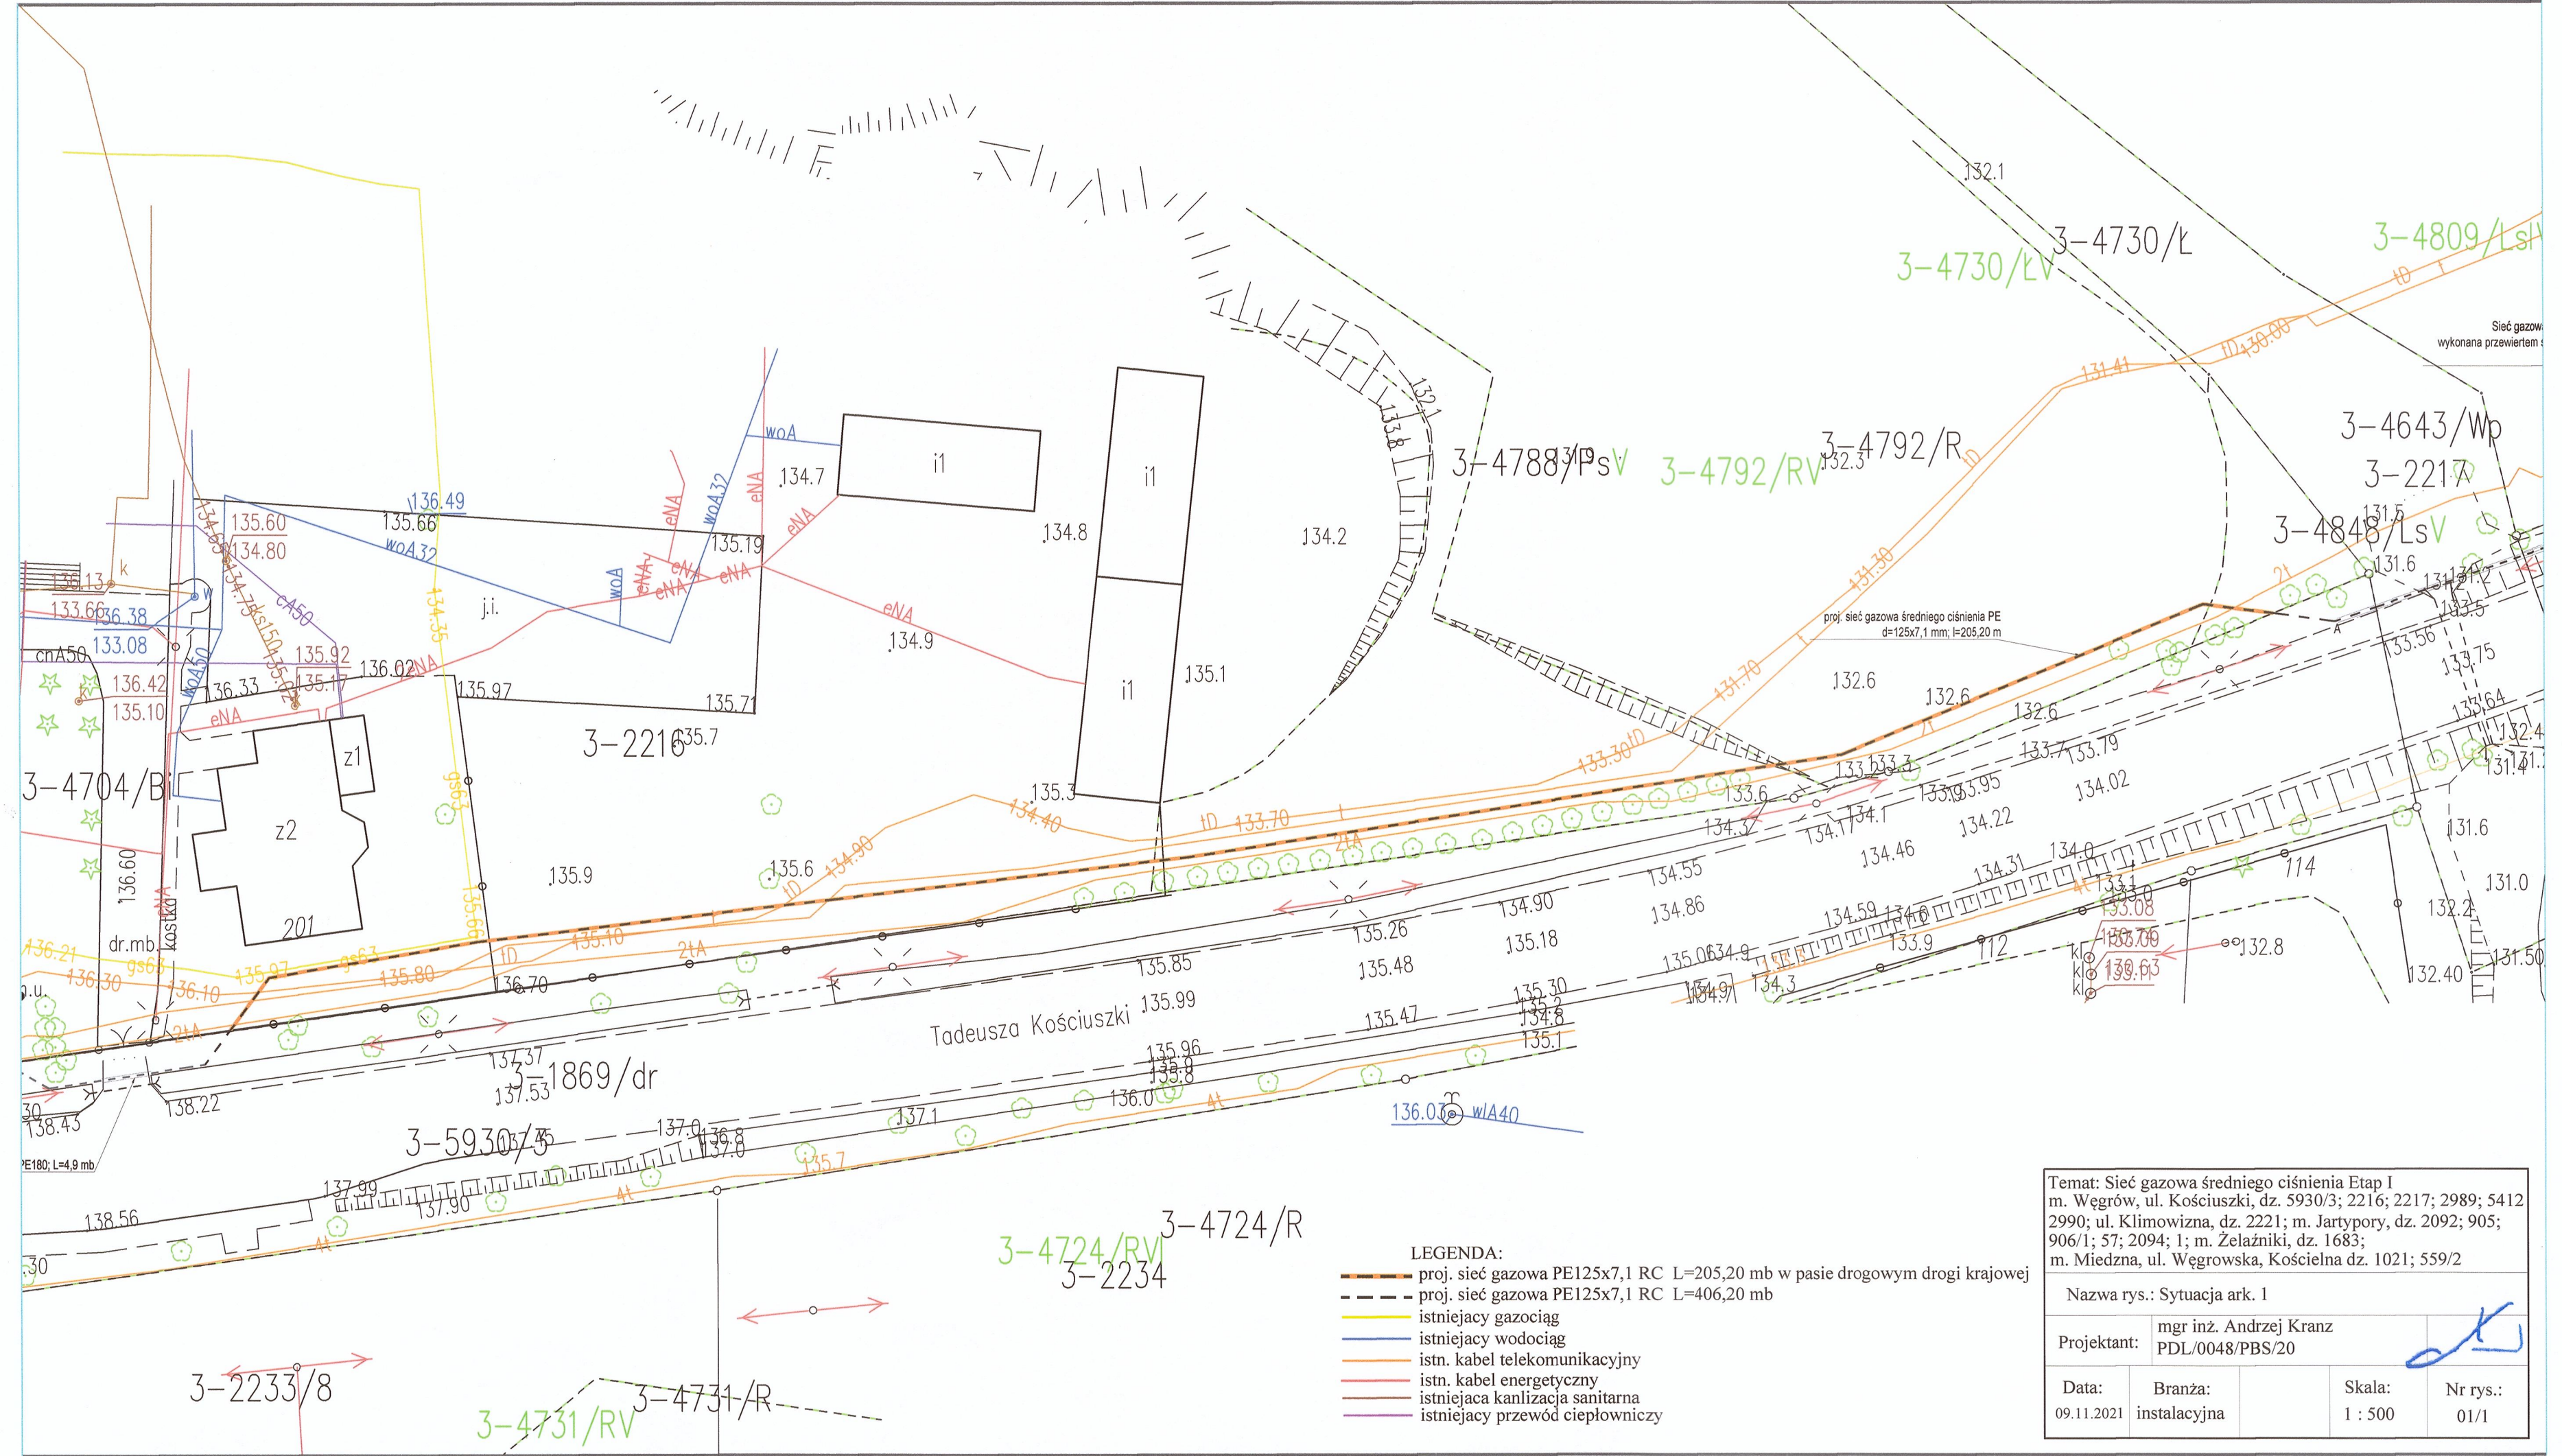

- LEGENDA:**
- proj. sieć gazowa PE125x7,1 RC L=205,20 mb w pasie drogowym drogi krajowej
 - - - - proj. sieć gazowa PE125x7,1 RC L=406,20 mb
 - istniejący gazociąg
 - istniejący wodociąg
 - istn. kabel telekomunikacyjny
 - istn. kabel energetyczny
 - istniejąca kanalizacja sanitarna
 - istniejący przewód ciepłowniczy

Temat: Sieć gazowa średniego ciśnienia Etap I m. Węgrów, ul. Kościuszki, dz. 5930/3; 2216; 2217; 2989; 5412 2990; ul. Klimowizna, dz. 2221; m. Jartypory, dz. 2092; 905; 906/1; 57; 2094; 1; m. Żelaźniki, dz. 1683; m. Miedzna, ul. Węgrowska, Kościelna dz. 1021; 559/2			
Nazwa rys.: Sytuacja ark. 1			
Projektant:	mgr inż. Andrzej Kranz PDL/0048/PBS/20		
Data:	Branża:	Skala:	Nr rys.:
09.11.2021	instalacyjna	1 : 500	01/1