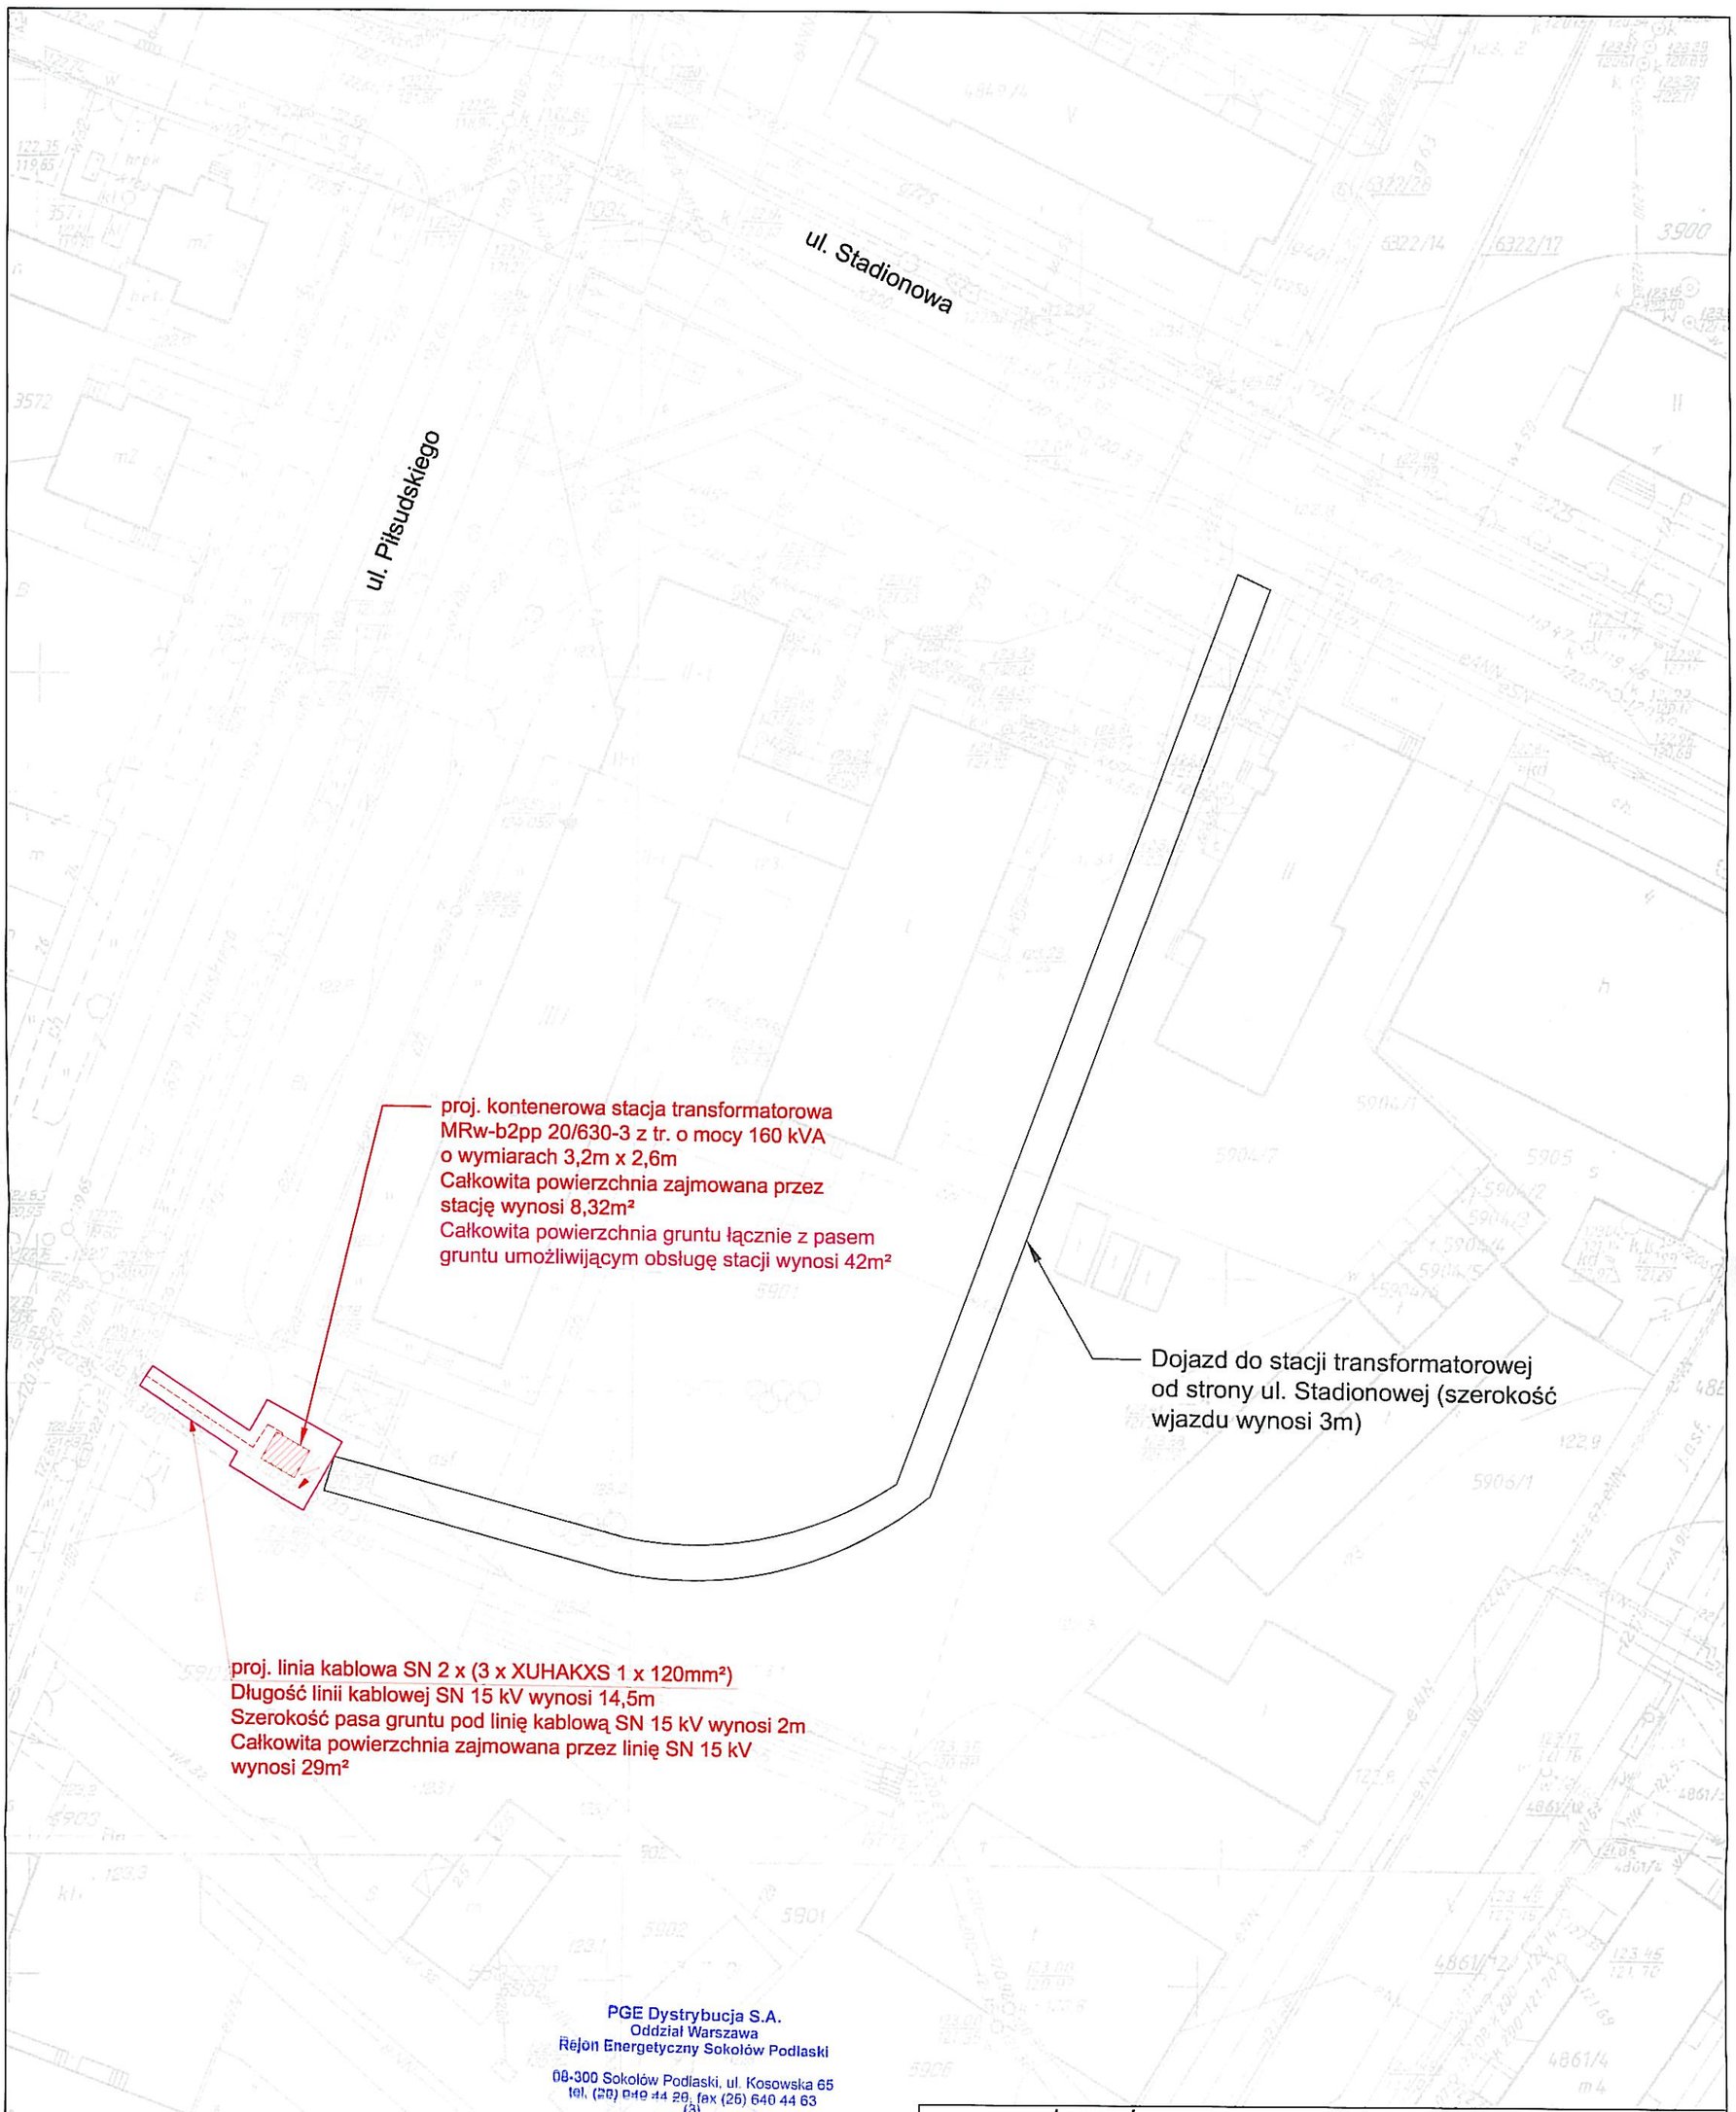

PGE Dystrybucja S.A.
Oddział Warszawa
Rejon Energetyczny Sokołów Podlaski

08-300 Sokołów Podlaski, ul. Kosowska 65
tel. (25) 640 44 29, fax (25) 640 44 63
(3)

WYDZIAŁ PRZYŁĄCZEŃ I INWESTYCJI
KIEROWNIK
Tadeusz Żak

Legenda:

proj. linia kablowa SN 15kV

proj. kontenerowa stacja transformatorowa 15/0,4 kV

pas gruntu zajmowany przez linię SN 15 kV i stację transformatorową wynosi 2m

Załącznik mapowy w skali 1 : 500