

G.6821.16.2021.MS(8)

## DECYZJA

Na podstawie art. 124 ust. 1, art. 115 ust. 3, art. 118a ust. 2 w związku z art. 124a ustawy z dnia 21 sierpnia 1997 r. o gospodarce nieruchomościami (t.j Dz. U. z 2021 r., poz.1899 z późn. zm), oraz art. 104 § 1 ustawy z dnia 14 czerwca 1960 r. Kodeks postępowania administracyjnego ( t.j Dz. U. z 2021 r., poz. 735 z późn. zm.), po rozpatrzeniu wniosku z dnia 16 sierpnia 2021 roku ( data wpływu do urzędu 24 sierpień 2021 r), spółki Polska Spółka Gazownictwa Sp. z o.o , ul. Bandrowskiego 16, 33-100 Tarnów, reprezentowanej przez Pana Adama Kranz wykonującego prace dla przedsiębiorstwa prowadzącego działalność gospodarczą pod firmą Kranz-gaz Marcin Kranz z siedzibą w Siemiatyczach , ul. Fryderyka Chopina 34, 07-300 Siemiatycze

### o r z e k a m

1. ograniczyć sposób korzystania z nieruchomości o nieuregulowanym stanie prawnym, położonej w obrębie ewidencyjnym **miasto Węgrów gm. Węgrów, powiat węgrowski, oznaczonej w ewidencji gruntów i budynków numerem działki 2217**, poprzez udzielenie spółce Polska Spółka Gazownictwa Sp. z o.o ul. Bandrowskiego 16, 33-100 Tarnów zezwolenia na przeprowadzenie inwestycji celu publicznego polegającej na lokalizacji sieci gazowej średniego ciśnienia PE 125 x 7,1 RC o długości 15,20 mb.  
**Lokalizację sieci gazowej na nieruchomości przedstawiono na załączniku mapowym stanowiącym integralną część niniejszej decyzji.**  
Średnica sieci gazowej – Dn 125  
Długość sieci gazowej PE 125 x 7,1 – L= 15,20 mb  
Długość rury przeciskowej PE180 – L= 15,20 mb  
Powierzchnia posadowienia sieci gazowej – 15,2 x 0,18= 2,74 m<sup>2</sup>  
Głębokość posadowienia sieci gazowej – 1,2 m – 1,5 m  
Szerokość pasa ochronnego po 0,5 m z każdej strony sieci gazowej tj. 1,0 m wzdłuż trasy sieci gazowej  
Powierzchnia pasa ochronnego – 15,2 x 1,0 = 15,2 m<sup>2</sup>  
Sposób wykonania – przeciskiem o długości 15,2 m
2. Na jednostce otrzymującej zezwolenie ciąży obowiązek przywrócenia nieruchomości do stanu poprzedniego, niezwłocznie po zakończeniu prac związanych z zadaniem inwestycyjnym. Jeżeli przywrócenie nieruchomości do stanu poprzedniego jest niemożliwe lub powoduje nadmierne trudności lub koszty – wnioskodawca będzie zobowiązany do zapłaty odszkodowania.
3. Ostateczna decyzja stanowi podstawę do dokonania wpisu w księdze wieczystej. Wpisu dokonuje się na wniosek starosty, wykonującego zadania z zakresu administracji rządowej.

## UZASADNIENIE

Wnioskiem z dnia 16 sierpnia 2021 roku (data wpływu do urzędu 24 sierpień 2021 r), spółka Polska Spółka Gazownictwa Sp. z o.o ul. Bandrowskiego 16, 33-100 Tarnów, reprezentowana przez pełnomocnika Pana Adama Kranz wykonującego prace dla przedsiębiorstwa prowadzącego działalność gospodarczą pod firmą Kranz-gaz Marcin Kranz z siedzibą w Siemiatyczach, ul. Fryderyka Chopina 34, 07-300 Siemiatycze, zwróciła się do Starosty Węgrowskiego, realizującego zadania z zakresu administracji rządowej, o wydanie decyzji ograniczającej sposób korzystania z nieruchomości o nieuregulowanym stanie prawnym, położonej w obrębie ewidencyjnym miasto Węgrów oznaczonej numerem działki 2217 poprzez udzielenie spółce Polska Spółka Gazownictwa Sp. z o.o ul. Bandrowskiego 16, 33-100 Tarnów zezwolenia na przeprowadzenie inwestycji celu publicznego polegającej na lokalizacji sieci gazowej średniego ciśnienia PE 125 x 7,1 RC o długości 15,20 mb.

Do wniosku zostały dołączone wszystkie niezbędne dokumenty określone w art. 116 ustawy o gospodarce nieruchomościami (Dz. U. z 2021 r., poz. 1899 z późn. zm ).

Z w/w wniosku wynika, iż planowana inwestycja realizowana jest zgodnie z decyzją Wójta Gminy Liw o ustaleniu lokalizacji inwestycji celu publicznego nr PDR.6733.10.2021z dnia 10 grudnia 2021 roku.

Stosownie do art. 6 ust 2 ustawy z dnia 21 sierpnia 1997 r. o gospodarce nieruchomościami (Dz. U. z 2021 r., poz. 1899 z późn. zm) celem publicznym jest budowa i utrzymywanie ciągów drenażowych, przewodów i urządzeń służących do przesyłania lub dystrybucji płynów, pary, gazów i energii elektrycznej, a także innych obiektów i urządzeń niezbędnych do korzystania z tych przewodów i urządzeń.

Zgodnie z art. 124 ust. 1 ustawy z dnia 21 sierpnia 1997 r. o gospodarce nieruchomościami (Dz. U. z 2021 r., poz. 1899 z późn. zm ), starosta, wykonujący zadania z zakresu administracji rządowej, może ograniczyć, w drodze decyzji, sposób korzystania z nieruchomości poprzez udzielenie zezwolenia na zakładanie i przeprowadzenie na nieruchomości ciągów drenażowych, przewodów i urządzeń służących do przesyłania lub dystrybucji płynów, pary, gazów i energii elektrycznej oraz urządzeń łączności publicznej i sygnalizacji, a także innych podziemnych, naziemnych lub nadziemnych obiektów i urządzeń niezbędnych do korzystania z tych przewodów i urządzeń, jeżeli właściciel lub użytkownik wieczysty nieruchomości nie wyraża na to zgody. Ograniczenie to następuje zgodnie z planem miejscowym, a w przypadku braku planu, zgodnie z decyzją o ustaleniu lokalizacji inwestycji celu publicznego.

Zgodnie z art. 124 ust. 2 w/c ustawy zezwolenie może być wydane z urzędu albo na wniosek organu wykonawczego jednostki samorządu terytorialnego, innej osoby lub jednostki organizacyjnej. W przedmiotowej sprawie z wnioskiem wystąpiła spółka Polska Spółka Gazownictwa Sp. z o.o ul. Bandrowskiego 16, 33-100 Tarnów.

Z załączonych do wniosku dokumentów wynika, że dla w.w nieruchomości Sąd Rejonowy w Węgrowie Wydział Ksiąg Wieczystych nie prowadzi księgi wieczystej. Według zapisów w ewidencji gruntów i budynków dotyczących w.w działki figuruje zapis grunty pod wodami powierzchniowymi płynącymi Wp – własność nieustalona.



Zgodnie z treścią art. 114 ust. 3, w związku z art. 124a ustawy z dnia 21 sierpnia 1997 r. o gospodarce nieruchomościami (Dz. U. z 2021 r., poz. 1899 z późn. zm), Starosta Węgrowski wykonując zadania z zakresu administracji rządowej, podał do publicznej wiadomości ogłoszenie o zamiarze ograniczenia sposobu korzystania z nieruchomości o nieuregulowanym stanie prawnym, wzywając jednocześnie osoby, które wykażą, że przysługują im prawa rzeczowe do nieruchomości, aby w terminie dwóch miesięcy od daty ukazania się ogłoszenia zgłosili i udokumentowali swoje prawa do nieruchomości do Wydziału Geodezji, Kartografii, Katastru i Gospodarki Nieruchomościami Starostwa Powiatowego w Węgrowie.

Ogłoszenie o zamiarze ograniczenia sposobu korzystania z nieruchomości o nieuregulowanym stanie prawnym zostało podane do publicznej wiadomości poprzez: opublikowanie w prasie o zasięgu ogólnopolskim „Dziennik Gazeta Prawna” w dniu 7 września 2021 roku, zamieszczenie na stronie internetowej Starostwa Powiatowego w Węgrowie [www.powiatwegrowski.pl](http://www.powiatwegrowski.pl), wywieszenie na tablicy ogłoszeń Starostwa Powiatowego w Węgrowie przy ulicy Przemysłowej 5, przesłane zostało do Burmistrza Miasta Węgrowa celem wywieszenia na tablicy ogłoszeń Urzędu Miejskiego w Węgrowie.

W świetle dokumentów znanych tut. organowi nie ma możliwości ustalenia komu przysługują prawa rzeczowe do nieruchomości objętych niniejszym postępowaniem. Zgodnie z art. 113 ust. 6 i ust. 7 ustawy z dnia 21 sierpnia 1997 r. o gospodarce nieruchomościami (Dz. U. z 2021 r., poz. 1899 z późn. zm.) przez nieruchomość o nieuregulowanym stanie prawnym rozumie się nieruchomość, dla której ze względu na brak księgi wieczystej, zbioru dokumentów albo innych dokumentów nie można ustalić osób, którym przysługują do niej prawa rzeczowe oraz nieruchomości których właściciel lub użytkownik wieczysty nie żyje i nie przeprowadzono lub nie zostało zakończone postępowanie spadkowe.

Wobec powyższego należy uznać, że przedmiotowa nieruchomość ma nieuregulowany stan prawny.

Z uwagi na fakt, że w wyznaczonym dwumiesięcznym terminie nikt spośród osób, które wykazałyby, że przysługują im prawa rzeczowe do przedmiotowej nieruchomości nie udokumentował tych praw, zgodnie z art. 114 ust. 4 w związku z art. 115 ust. 3 ustawy z dnia 21 sierpnia 1997 r. o gospodarce nieruchomościami (Dz. U. z 2021 r., poz. 1899 z późn. zm), w dniu 10 lutego 2022 roku, Starosta Węgrowski wszczął postępowanie administracyjne w sprawie wydania decyzji administracyjnej ograniczającej, na podstawie art. 124 ust. 1 w związku z art. 124a ustawy z dnia 21 sierpnia 1997 r. o gospodarce nieruchomościami (Dz. U. z 2021 r., poz. 1899 z późn. zm), sposób korzystania z nieruchomości o nieuregulowanym stanie prawnym położonej w obrębie ewidencyjnym miasto Węgrów, oznaczonej numerem działki 2217 poprzez udzielenie spółce Polska Spółka Gazownictwa Sp. z o.o ul. Bandrowskiego 16, 33-100 Tarnów zezwolenia na przeprowadzenie inwestycji celu publicznego polegającej na lokalizacji sieci gazowej średniego ciśnienia PE 125 x 7,1 RC o długości 15,20 mb.

Zawiadomienie o wszczęciu postępowania w przedmiotowej sprawie zostało wywieszone, zgodnie z art. 115 ust. 3 z dnia 21 sierpnia 1997 r. o gospodarce nieruchomościami (Dz. U. z 2021 r., poz. 1899 z późn. zm), na tablicy ogłoszeń Starostwa Powiatowego w Węgrowie w dniach od 10 lutego 2022 roku do dnia 25 lutego 2021 roku, zamieszczone na stronie internetowej Powiatu



Węgrowskiego [www.powiatwegrowski.pl](http://www.powiatwegrowski.pl) , przesłane do Burmistrza Miasta Węgrowa w celu wywieszenia na tablicy ogłoszeń Urzędu Miejskiego w Węgrowie.

Biorąc pod uwagę obowiązujące przepisy oraz przytoczone przez wnioskodawcę argumenty uznano, że w przedmiotowej sprawie istnieją przesłanki do wydania decyzji administracyjnej ograniczającej, na podstawie art. 124 ust. 1 w związku z art. 124a ustawy z dnia 21 sierpnia 1997 r. o gospodarce nieruchomościami (Dz. U. z 2021 r., poz. 1899 z późn. zm ), sposób korzystania z nieruchomości o nieuregulowanym stanie prawnym położonej w obrębie ewidencyjnym miasto Węgrów oznaczonej numerem działki 2217.

Należy podnieść, iż prawo własności nie jest prawem bezwzględny. Prawa konstytucyjnie chronione nie mają charakteru absolutnego (wyrok Trybunału Konstytucyjnego z dnia 3 lipca 2001r., sygn. akt K 3/01). Podmiotowe prawo konstytucyjne może być ograniczone na podstawie art. 31 ust. 3 Konstytucji, gdy spełnione są przesłanki dopuszczalności ograniczeń w korzystaniu z wolności i praw jednostki. W wyroku Trybunału Konstytucyjnego z dnia 15 grudnia 2004r. sygn. akt K 2/04 wskazano, że należą do nich: ustawowa forma ograniczeń, istnienie konieczności ograniczeń, przy braku innych środków skutecznie służących temu celowi, funkcjonalny związek ograniczenia z realizacją wartości wskazanych enumeratywnie w art. 31 ust. 3 Konstytucji, zakaz naruszania istoty danej wolności lub prawa. Własność (użytkowanie wieczyste) nie stanowi zatem „prawa nieskończonego”, tzn. wartości absolutnej niepodlegającej żadnym ograniczeniom. Treść prawa własności oraz zakres ochrony tego prawa zamykają się w określonych przez prawo granicach, mających swoją podstawę w przepisach ustawy zasadniczej (wyrok Trybunału Konstytucyjnego z 28 maja 1991r. sygn. akt K 1/91). Dopuszczalne jest zatem ze względu na ważny interes publiczny ograniczenie prawa własności (art. 21 ust. 2 oraz art. 64 ust. 3 Konstytucji). Istotne jest przy tym wskazanie przyczyny ograniczenia oraz zachowanie zasady proporcjonalności. Trybunał Konstytucyjny wielokrotnie podkreślał, że pojmowanie własności jako prawa absolutnego prowadziłyby w wielu wypadkach do naruszenia praw innych podmiotów (wyrok Trybunału Konstytucyjnego z dnia 20 lipca 2004r. sygn. akt SK 11/02).

W trakcie prowadzenia prac osoby którym przysługują ewentualne prawa do nieruchomości objętych postępowaniem zobowiązani są powstrzymać się od działań na nieruchomościach w granicach pasa technologicznego (zajęcia) uniemożliwiających lub utrudniających zakładanie i przeprowadzenie w/w przewodów i urządzeń, zaś po ich zakończeniu obowiązani będą znosić fakt istnienia na gruncie przewodów i urządzeń, a także udostępniać nieruchomość w celu wykonania czynności związanych z ich dalszym funkcjonowaniem oraz utrzymaniem (konserwacją oraz usuwaniem awarii). Obowiązek udostępnienia nieruchomości podlega egzekucji administracyjnej (art. 124 ust. 6 ustawy z dnia 21 sierpnia 1997 r. o gospodarce nieruchomościami (Dz. U. z 2021 r., poz. 1899 z późn. zm)).

W wyniku budowy linii nie zmieni się aktualny sposób korzystania z nieruchomości (określony w katastrze nieruchomości).

Zgodnie z treścią art. 124 ust. 4 ustawy z dnia 21 sierpnia 1997 r. o gospodarce nieruchomościami (Dz. U. z 2021 r., poz. 1899 z późn. zm ), na osobie lub jednostce organizacyjnej występującej o zezwolenie ciąży obowiązek przywrócenia nieruchomości do stanu poprzedniego, niezwłocznie po założeniu lub przeprowadzeniu ciągów, przewodów i urządzeń, o których mowa



w art. 124 ust. 1. Jeżeli przywrócenie nieruchomości do stanu poprzedniego jest niemożliwe albo powoduje nadmierne trudności lub koszty właścicielowi nieruchomości przysługuje odszkodowanie za szkody powstałe wskutek zdarzeń, o których mowa w art. 120 i 124-126 ustawy o gospodarce nieruchomościami. Odszkodowanie powinno odpowiadać wartości poniesionych szkód. Jeżeli wskutek tych zdarzeń zmniejszy się wartość nieruchomości, odszkodowanie powiększa się o kwotę odpowiadającą temu zmniejszeniu (art. 128 ust. 4 w/c ustawy). Odszkodowanie ustalane jest w odrębnym postępowaniu, po zakończeniu robót przez inwestora.

Wobec powyższego należało orzec jak w sentencji.


### Pouczenie

Od niniejszej decyzji służy stronom prawo wniesienia odwołania do Wojewody Mazowieckiego w Warszawie za pośrednictwem Starosty Węgrowskiego w terminie 14 dni od daty jej otrzymania. W trakcie biegu terminu do wniesienia odwołania strona może zrzec się prawa do wniesienia odwołania wobec organu administracji publicznej, który wydał decyzję.

Z dniem doręczenia organowi administracji publicznej oświadczenia o zrzeczeniu się prawa do wniesienia odwołania przez ostatnią ze stron postępowania, decyzja staje się ostateczna i prawomocna (art. 127a Kodeksu postępowania administracyjnego) oraz podlega wykonaniu.

Na podstawie art. 118a ust. 2 ustawy z dnia 21 sierpnia 1997 r. o gospodarce nieruchomościami (Dz. U. z 2021 r., 1899 z późn. zm) w związku z art. 49 ustawy z dnia 14 czerwca 1960 r. Kodeks postępowania administracyjnego (Dz. U. z 2021 r., poz. 735 z późn. zm) niniejsza decyzja podlega ogłoszeniu poprzez wywieszenie na okres 14 dni na tablicy ogłoszeń Starostwa Powiatowego w Węgrowie na stronie internetowej Starostwa Powiatowego w Węgrowie [www.powiatwegrowski.pl](http://www.powiatwegrowski.pl), na tablicy ogłoszeń w Urzędzie Miejskim w Węgrowie.

Jeżeli niniejsza decyzja została wydana z naruszeniem przepisów postępowania, a konieczny do wyjaśnienia zakres sprawy ma istotny wpływ na jej rozstrzygnięcie, na zgodny wniosek wszystkich stron zawarty w odwołaniu, organ odwoławczy przeprowadza postępowanie wyjaśniające w zakresie niezbędnym do rozstrzygnięcia sprawy. Organ odwoławczy przeprowadza postępowanie wyjaśniające także wówczas, gdy jedna ze stron zawarła w odwołaniu wniosek o przeprowadzenie przez organ odwoławczy postępowania wyjaśniającego w zakresie niezbędnym do rozstrzygnięcia sprawy, a pozostałe strony wyraziły na to zgodę w terminie czternastu dni od dnia doręczenia im zawiadomienia o wniesieniu odwołania, zawierającego wniosek o przeprowadzenie przez organ odwoławczy postępowania wyjaśniającego w zakresie niezbędnym do rozstrzygnięcia sprawy.

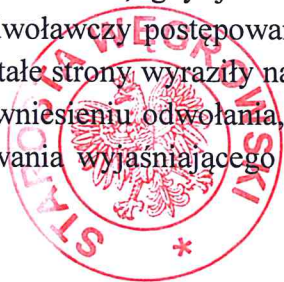

**2. up. STAROSTY**  
**NACZELNIK WYDZIAŁU**  
Geodezji, Kartografii, Katastru  
i Gospodarki Nieruchomościami  
*inż. Małgorzata Plewka*

Otrzymują:

1. Pan Adam Kranz - pełnomocnik Polskiej Spółki Gazownictwa Sp. z o.o
2. Burmistrz Miasta Węgrowa  
(z prośbą o wywieszenie na tablicy ogłoszeń Urzędu Miejskiego w Węgrowie na okres 14 dni oraz przesłanie potwierdzenia wywieszenia).
3. a.a


Sprawę przygotowała:

M. Sowa Starszy Inspektor ☎ (25) 740-92-36

Niniejsza decyzja nie podlega opłacie skarbowej  
na podstawie art. 2 ust.1 pkt 1 lit h  
ustawy z dnia 16 listopada 2006 r o opłacie skarbowej  
(t.j Dz.U.z 2021 r. poz. 1923 z późn. zm)

Urząd Miejski w Węgrowie  
ul. Wolności 10  
15-000 Węgrowo  
tel. (25) 740-92-36  
e-mail: biuro@węgrowo.pl



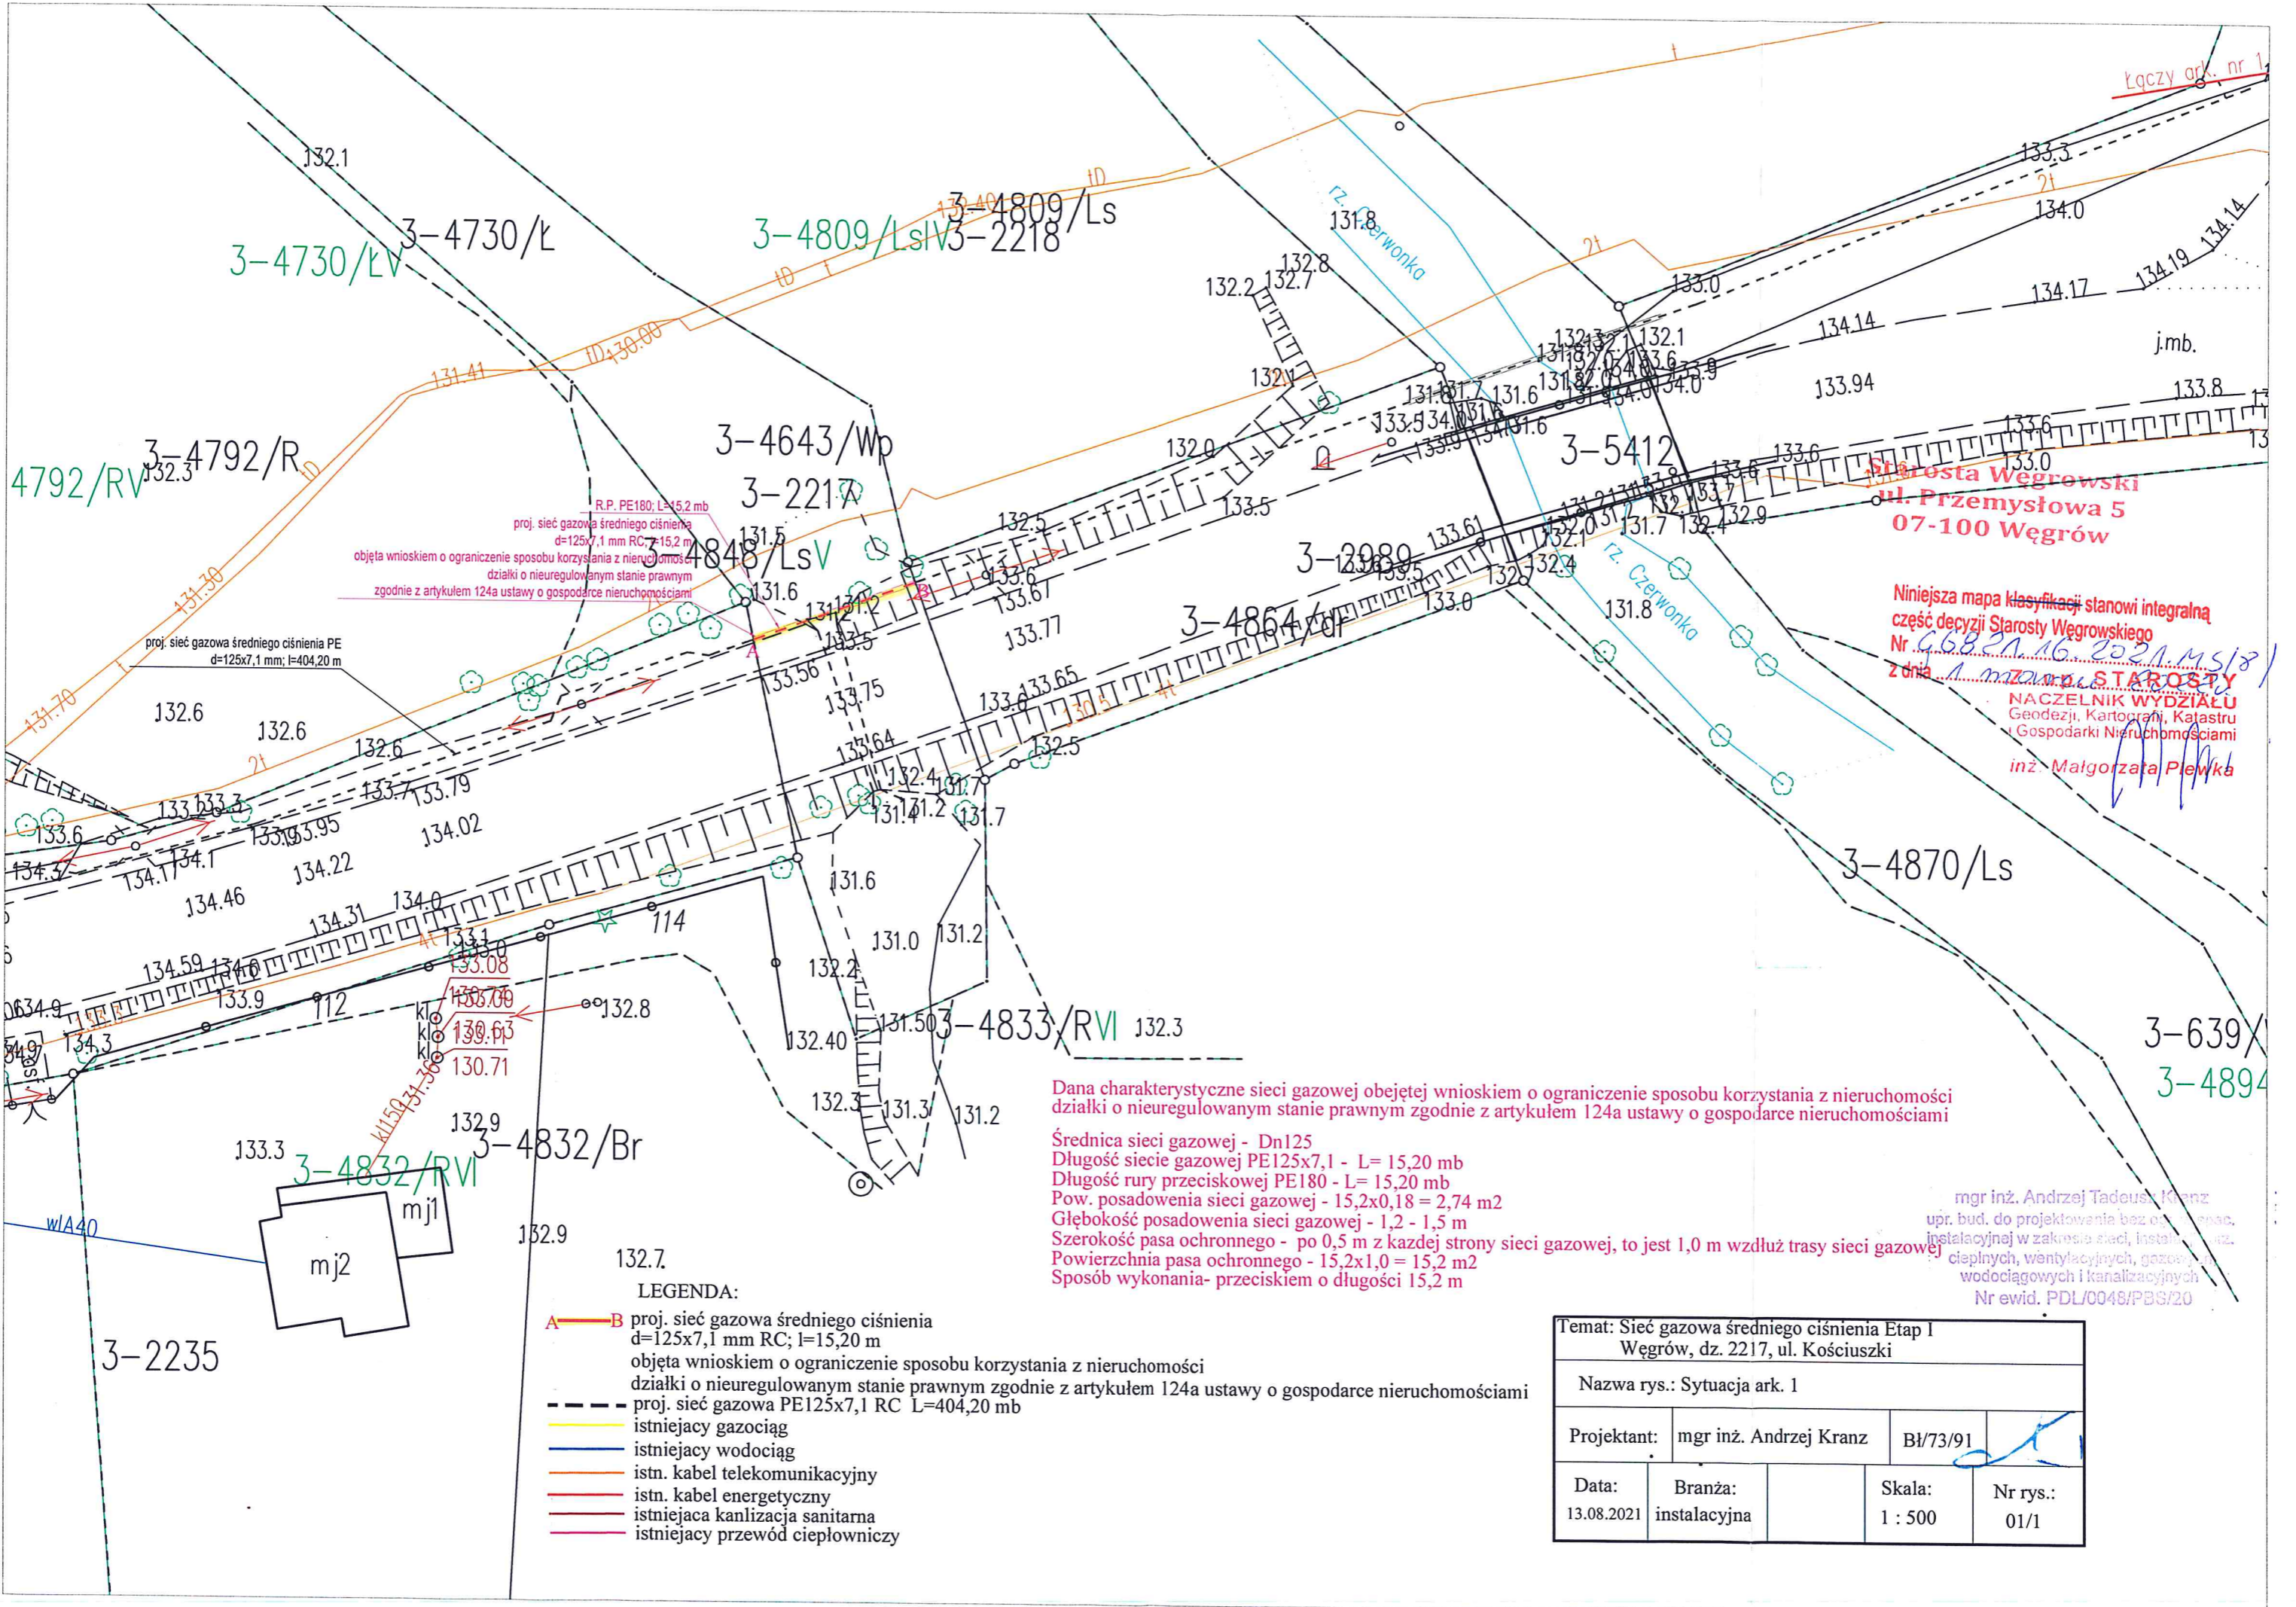

R.P. PE180; L=15,2 mb  
 proj. sieć gazowa średniego ciśnienia  
 d=125x7,1 mm RC; L=15,2 m  
 objęta wnioskiem o ograniczenie sposobu korzystania z nieruchomości  
 działki o nieregulowanym stanie prawnym  
 zgodnie z artykułem 124a ustawy o gospodarce nieruchomościami

proj. sieć gazowa średniego ciśnienia PE  
 d=125x7,1 mm; L=404,20 m

Dana charakterystyczne sieci gazowej objętej wnioskiem o ograniczenie sposobu korzystania z nieruchomości działki o nieregulowanym stanie prawnym zgodnie z artykułem 124a ustawy o gospodarce nieruchomościami

Średnica sieci gazowej - Dn125  
 Długość sieci gazowej PE125x7,1 - L= 15,20 mb  
 Długość rury przeciskowej PE180 - L= 15,20 mb  
 Pow. posadowienia sieci gazowej - 15,2x0,18 = 2,74 m<sup>2</sup>  
 Głębokość posadowienia sieci gazowej - 1,2 - 1,5 m  
 Szerokość pasa ochronnego - po 0,5 m z każdej strony sieci gazowej, to jest 1,0 m wzdłuż trasy sieci gazowej  
 Powierzchnia pasa ochronnego - 15,2x1,0 = 15,2 m<sup>2</sup>  
 Sposób wykonania- przeciskiem o długości 15,2 m

- LEGENDA:
- A-B proj. sieć gazowa średniego ciśnienia d=125x7,1 mm RC; L=15,20 m objęta wnioskiem o ograniczenie sposobu korzystania z nieruchomości działki o nieregulowanym stanie prawnym zgodnie z artykułem 124a ustawy o gospodarce nieruchomościami
  - - - - - proj. sieć gazowa PE125x7,1 RC L=404,20 mb
  - istniejący gazociąg
  - istniejący wodociąg
  - istn. kabel telekomunikacyjny
  - istn. kabel energetyczny
  - istniejąca kanalizacja sanitarna
  - istniejący przewód ciepłowniczy

Niniejsza mapa klasyfikacji stanowi integralną część decyzji Starosty Węgrowski  
 Nr 66821.16.2021.M.518  
 z dnia 11 marca 2021 r.  
 STAROSTA  
 NACZELNIK WYDZIAŁU  
 Geodezji, Kartografii, Katastru  
 i Gospodarki Nieruchomościami  
 inż. Małgorzata Plewka

mgr inż. Andrzej Tadeusz Kranz  
 upr. bud. do projektowania bez ograniczeń w instalacyjnej w zakresie sieci, instalacji gazowych, ciepłych, wentylacyjnych, gazowych, wodociągowych i kanalizacyjnych  
 Nr ewid. PDL/0048/PBS/20

|  |                        |          |          |
|--|------------------------|----------|----------|
| Temat: Sieć gazowa średniego ciśnienia Etap I Węgrów, dz. 2217, ul. Kościuszki |                        |          |          |
| Nazwa rys.: Sytuacja ark. 1  |                        |          |          |
| Projektant:  | mgr inż. Andrzej Kranz | BI/73/91 |          |
| Data:  | Branża:                | Skala:   | Nr rys.: |
| 13.08.2021   | instalacyjna           | 1 : 500  | 01/1     |