

UCHWAŁA NR
RADY POWIATU WĘGROWSKIEGO

**w sprawie wyrażenia zgody na odpłatne ustanowienie służebności przesyłu na
nieruchomościach, stanowiących własność Powiatu Węgrowskiego**

Na podstawie art. 12 pkt 8 lit. a ustawy z dnia 5 czerwca 1998 roku o samorządzie powiatowym (Dz.U. z 2017 r., poz.1868 oraz z 2018 r., poz. 130), art. 13 ust. 1 ustawy z dnia 21 sierpnia 1997 roku o gospodarce nieruchomościami (Dz.U.2018 poz.121 i 50) w zw. z art. 305 z indeksem 1 i 305 z indeksem 4 ustawy z dnia 23 kwietnia 1964 roku – Kodeks cywilny (Dz. U. z 2017 r., poz. 459, 933 i 1132) uchwała się, co następuje:

§ 1. Wyraża się zgodę na ustanowienie odpłatnej służebności przesyłu na rzecz spółki PGE Dystrybucja S.A. Oddział Warszawa , Rejon Energetyczny Wyszaków z siedzibą ul. Pułtуска 116, 07-200 Wyszaków, nr KRS 0000343124 na nieruchomości stanowiącej własność Powiatu Węgrowskiego położonej w obrębie ewidencyjnym Węgrów, oznaczonej w ewidencji gruntów i budynków numerami działek 4858,4857/2, 5679/11 i 5679/16, stanowiącej własność Powiatu Węgrowskiego, pozostającej w trwałym zarządzie Zespołu Szkół Ponadgimnazjalnych im. Jana Kochanowskiego w Węgrowie, dla której Sąd Rejonowy w Węgrowie prowadzi księgę wieczystą SI1W/00012857/2.

Służebność przesyłu polega na zezwoleniu na budowę urządzeń elektroenergetycznych SN i nN tj. linii kablowej średniego napięcia na działce o numerze ewidencyjnym 4857/2, linii kablowej średniego napięcia i niskiego napięcia oraz kontenerowej stacji transformatorowej na działce o numerze ewidencyjnym 5679/16, linii kablowej średniego napięcia na działce o numerze ewidencyjnym 4858 oraz linii kablowej niskiego napięcia na działce o numerze ewidencyjnym 5679/11 oraz na zezwoleniu na demontaż urządzeń elektroenergetycznych SN i nN tj. linii napowietrznej średniego napięcia SN -15kV, słupowej stacji transformatorowej SN-nN oraz linii napowietrznej nN-0,4 kV zgodnie z załącznikiem mapowy .

§ 2. Wykonanie uchwały powierza się Zarządowi Powiatu.

§ 3. Uchwała wchodzi w życie z dniem podjęcia.

Uzasadnienie

Przedmiotem niniejszej uchwały jest wyrażenie zgody na ustanowienie służebności przesyłu na rzecz spółki PGE Dystrybucja S.A. Oddział Warszawa, Rejon Energetyczny Wyszaków z siedzibą ul. Pułtуска 116, 07-200 Wyszaków, nr KRS 0000343124 na nieruchomości stanowiącej własność Powiatu Węgrowskiego położonej w obrębie ewidencyjnym Węgrów, oznaczonej w ewidencji gruntów i budynków numerami działek 4858, 4857/2, 5679/11 i 5679/16, stanowiącej własność Powiatu Węgrowskiego, pozostającej w trwałym zarządzie Zespołu Szkół Ponadgimnazjalnych im. Jana Kochanowskiego w Węgrowie, dla której Sąd Rejonowy w Węgrowie prowadzi księgę wieczystą SIIW/00012857/2.


Ustanowienie służebności przesyłu polega na zezwoleniu na budowę urządzeń elektroenergetycznych SN i nN tj. linii kablowej średniego napięcia na działce o numerze ewidencyjnym 4857/2, linii kablowej średniego napięcia i niskiego napięcia oraz kontenerowej stacji transformatorowej na działce o numerze ewidencyjnym 5679/16, linii kablowej średniego napięcia na działce o numerze ewidencyjnym 4858 oraz linii kablowej niskiego napięcia na działce o numerze ewidencyjnym 5679/11 oraz na zezwoleniu na demontaż urządzeń elektroenergetycznych SN i nN tj. linii napowietrznej średniego napięcia SN -15kV, słupowej stacji transformatorowej SN-nN oraz linii napowietrznej nN-0,4 kV zgodnie z załącznikiem mapowy.

Służebność przesyłu zostanie ustanowiona odpłatnie. Opłata stanowić będzie dochód budżetu Powiatu Węgrowskiego.

Zgodnie z przepisami art.13 ust. 1 ustawy z dnia 21 sierpnia 1997 roku o gospodarce nieruchomościami (Dz.U.2018r., poz. 121 z późn.zm) nieruchomości mogą być przedmiotem obrotu. W szczególności nieruchomości mogą być obciążane ograniczonymi prawami rzeczowymi.

W myśl art.305¹Kodeksu cywilnego - nieruchomość można obciążyć na rzecz przedsiębiorcy, który zamierza wybudować lub którego własność stanowią urządzenia, o których mowa w art. 49 § 1, prawem polegającym na tym, że przedsiębiorca może korzystać w oznaczonym zakresie z nieruchomości obciążonej, zgodnie z przeznaczeniem tych urządzeń (służebność przesyłu).

Stosownie natomiast do art. 12 pkt 8 lit.a ustawy z dnia 5 czerwca 1998 roku o samorządzie powiatowym (Dz.U. z 2017 r., poz. 1868 oraz z 2018 r., poz. 130) do wyłącznej właściwości

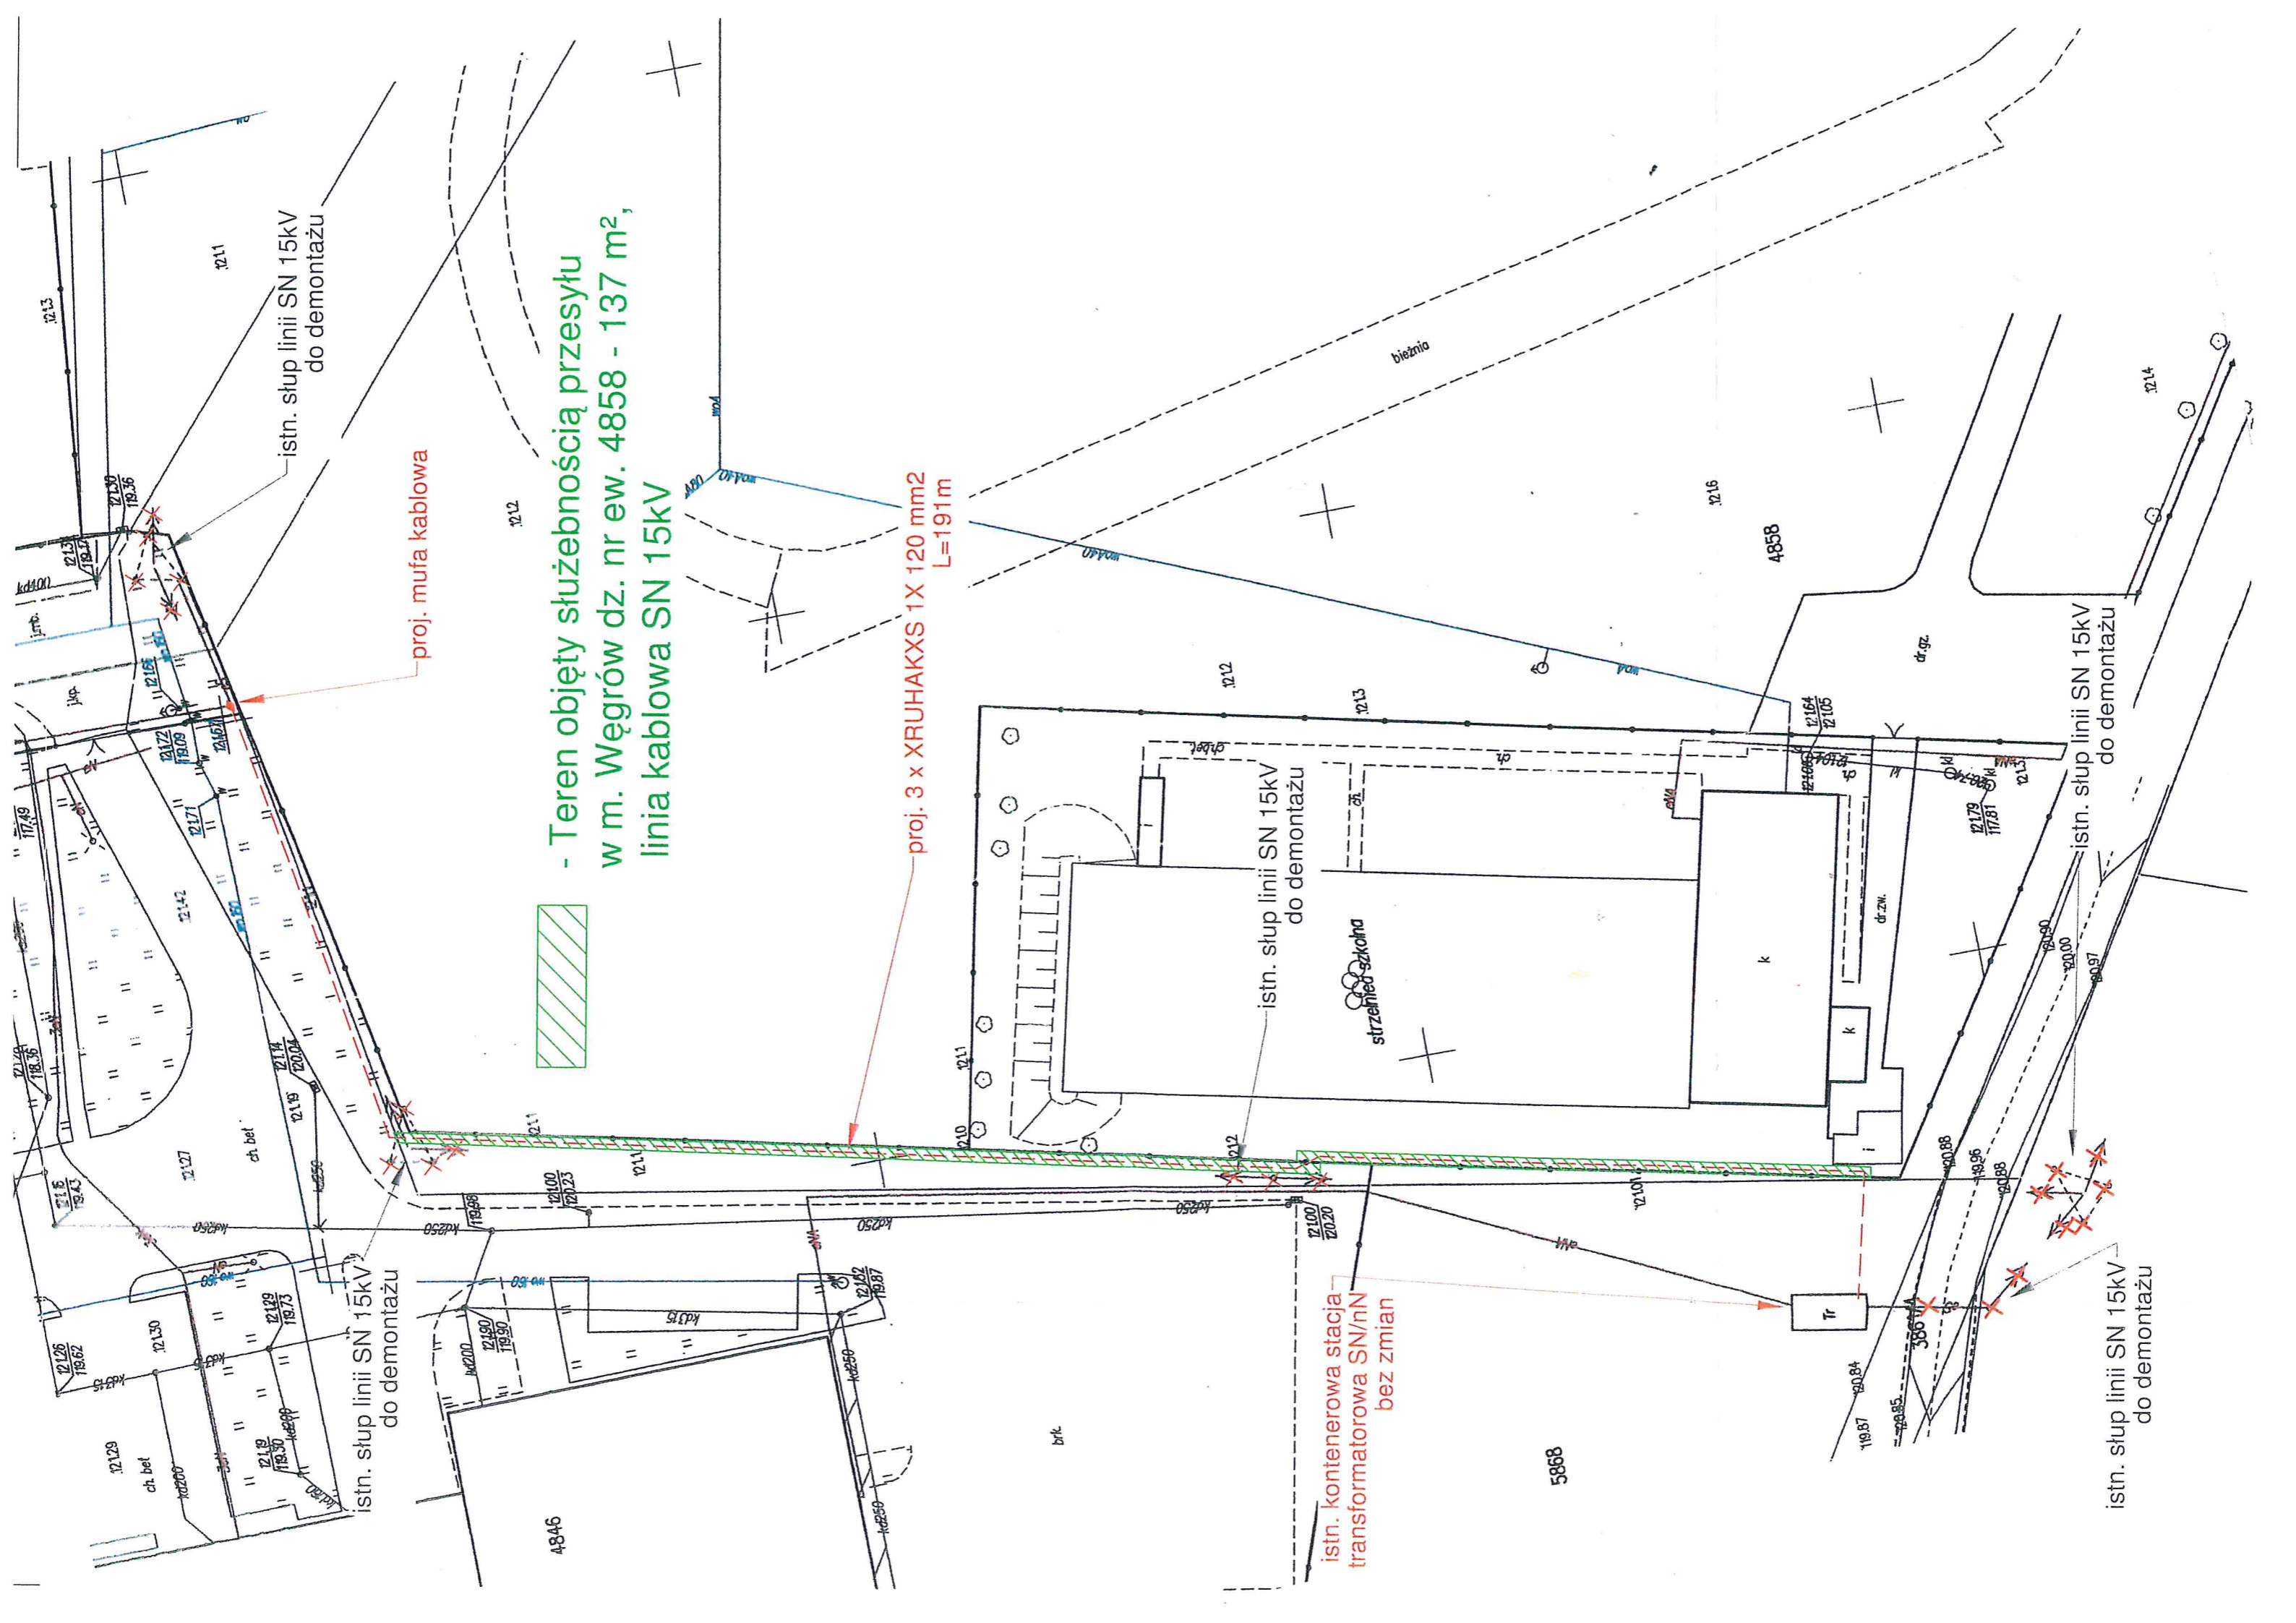

- Teren objęty służebnością przesyłu
w m. Węgrów dz. nr ew. 4858 - 137 m²,
linia kablowa SN 15kV

proj. mufa kablowa

proj. 3 x XRUHAKXS 1X 120 mm²
L=191m

istn. kontenerowa stacja
transformatorowa SN/nN
bez zmian

istn. słup linii SN 15kV
do demontażu

istn. słup linii SN 15kV
do demontażu

istn. słup linii SN 15kV
do demontażu

istn. słup linii SN 15kV
do demontażu




bieżnia

Tr

4858

5868

4846

1213

1211

1212

1212

1213

1216

1214






12129

12130

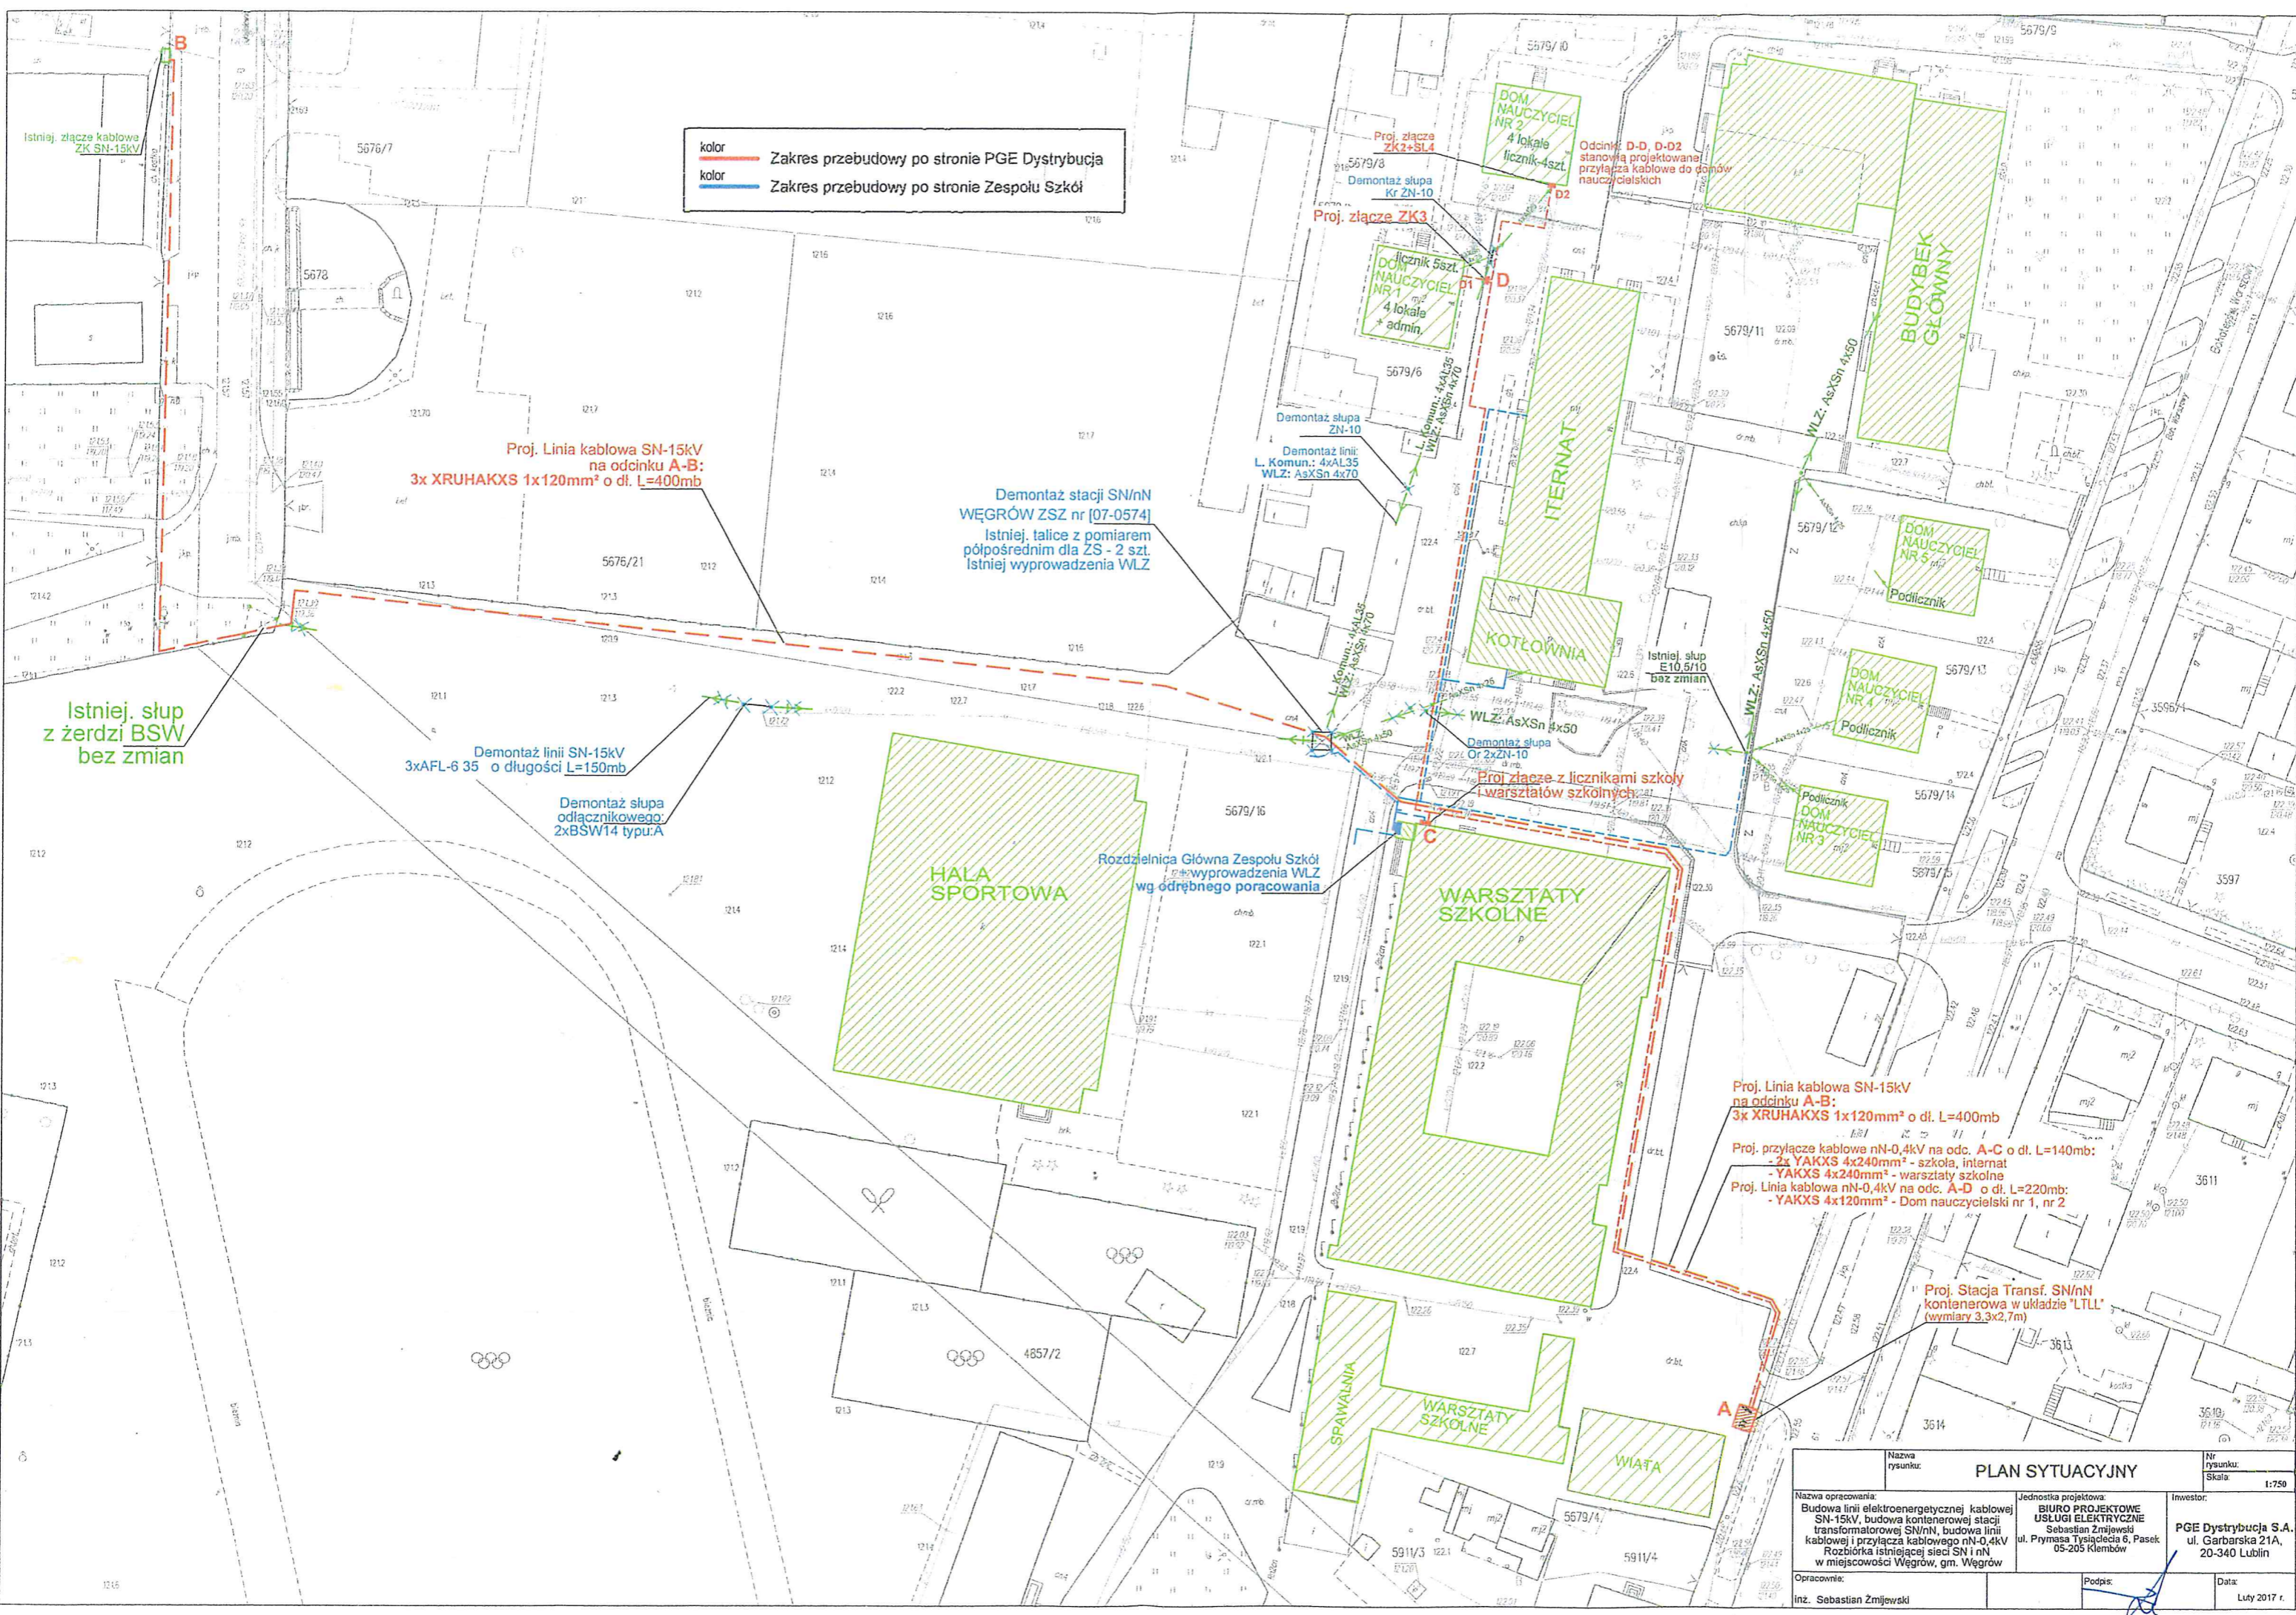

kolor — Zakres przebudowy po stronie PGE Dystrybucja
 kolor — Zakres przebudowy po stronie Zespołu Szkół

Proj. Linia kablowa SN-15kV
 na odcinku A-B:
 3x XRUHAKXS 1x120mm² o dł. L=400mb

Demontaż stacji SN/nN
 WĘGRÓW ZSZ nr [07-0574]
 Istniejąca tablica z pomiarem
 pośrednim dla ZS - 2 szt.
 Istniejąca wyprowadzenia WLZ

Demontaż linii SN-15kV
 3xAFL-6 35 o długości L=150mb

Demontaż słupa
 odłącznikowego
 2xBŚW14 typu:A

Rozdzielnica Główna Zespołu Szkół
 wg odrębnego porządowania

Proj. Linia kablowa SN-15kV
 na odcinku A-B:
 3x XRUHAKXS 1x120mm² o dł. L=400mb

Proj. przyłącze kablowe nN-0,4kV na odc. A-C o dł. L=140mb:
 - 2x YAKXS 4x240mm² - szkoła, internat
 - YAKXS 4x240mm² - warsztaty szkolne

Proj. Linia kablowa nN-0,4kV na odc. A-D o dł. L=220mb:
 - YAKXS 4x120mm² - Dom nauczycielski nr 1, nr 2

Proj. Stacja Transf. SN/nN
 kontenerowa w układzie "LTLL"
 (wymary 3,3x2,7m)

Nazwa rysunku: PLAN SYTUACYJNY		Nr rysunku: 1:750
Nazwa opracowania: Budowa linii elektroenergetycznej kablowej SN-15kV, budowa kontenerowej stacji transformatorowej SN/nN, budowa linii kablowej i przyłącza kablowego nN-0,4kV Rozbiórka istniejącej sieci SN i nN w miejscowości Węgrów, gm. Węgrów		
Jednostka projektowa: BIURO PROJEKTOWE USŁUGI ELEKTRYCZNE Sebastian Zmijewski ul. Prymasa Tysiąclecia 6, Pasek 05-205 Klembów		Investor: PGE Dystrybucja S.A. ul. Garbarska 21A, 20-340 Lublin
Opracownik: Inż. Sebastian Zmijewski	Podpis:	Data: Luty 2017 r.